


MAPA DO CELÓW PROJEKTOWYCH
Powiat miński Miasto Kałuszyn Ul. Pocztowa
Działki numer: 2796/1, 2792/2, 2792/5 Skala : 1: 500 (mapa numeryczna)

BIURO USŁUG GEODEZYJNYCH
Gaźnia i Czesław Wajtczar Żółkowski
05-320 Mińsk Mazowiecki
ul. Tabaczniaka 7, tel. (0-25) 738 84 30
9400 ul. Dobrowolskiego 111A, tel. 738 08 00
NIP 022-107-10-81

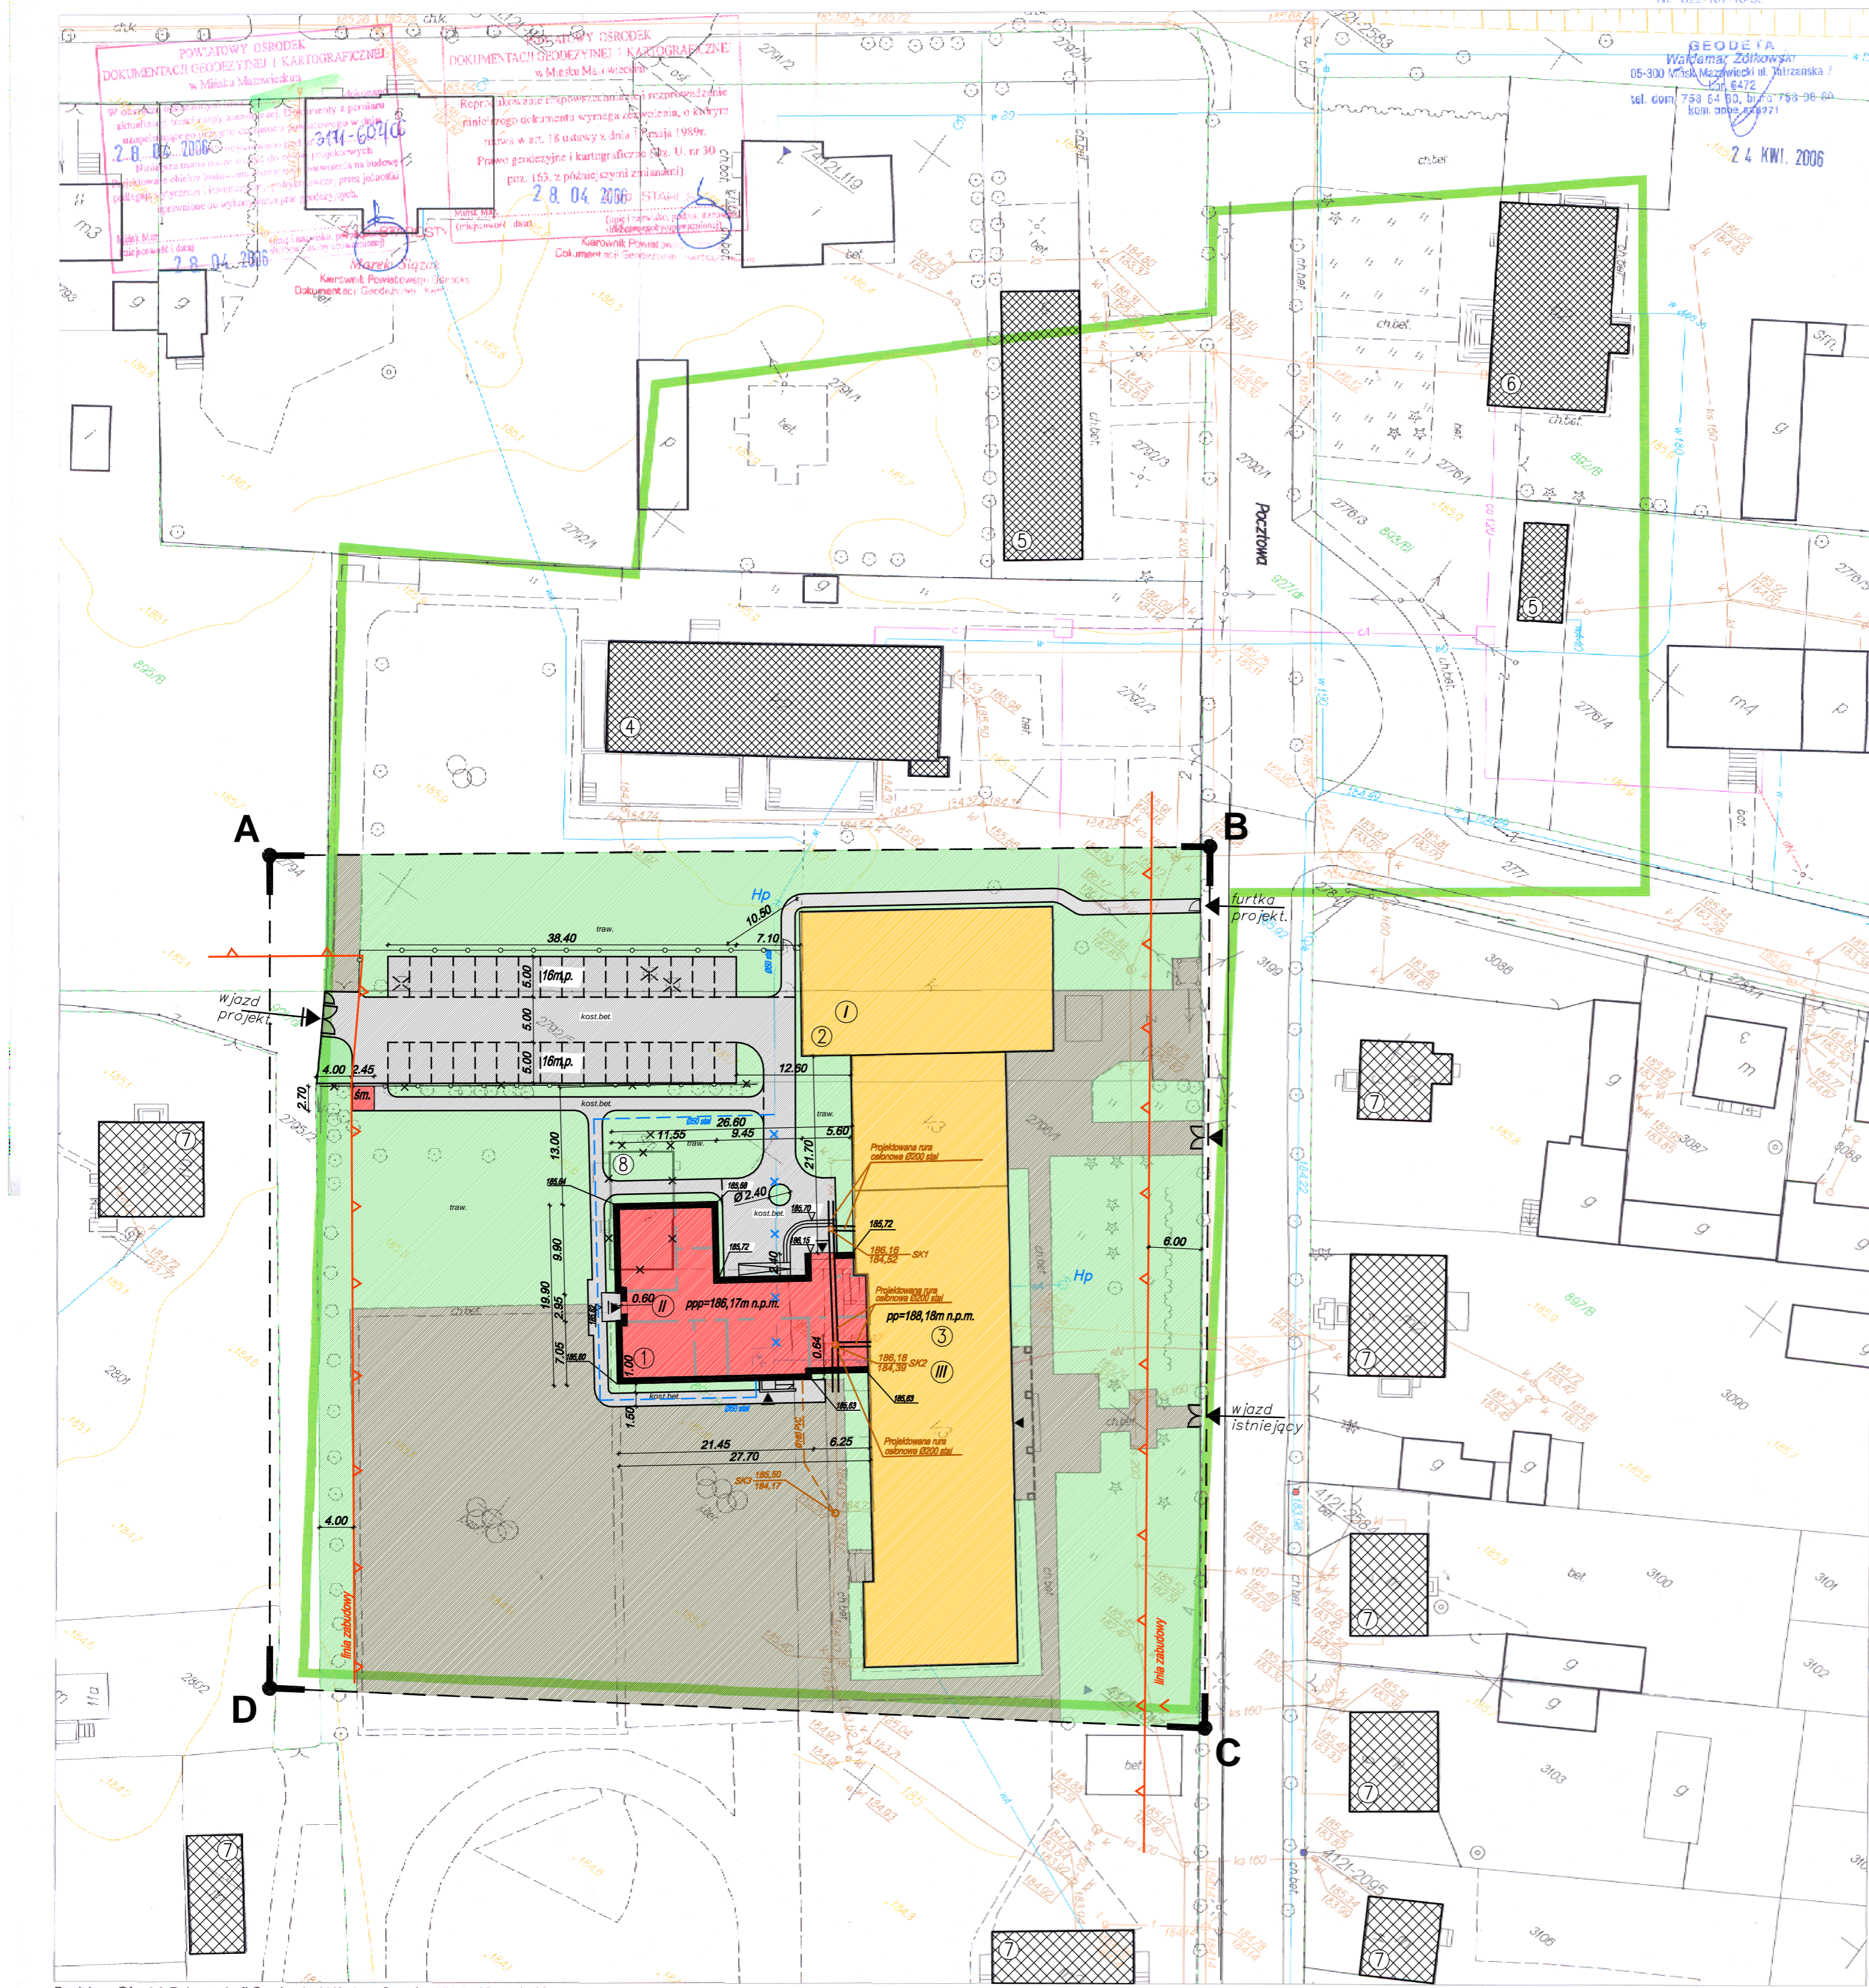

Powiatowy Ośrodek Dokumentacji Geodezyjnej i Kartograficznej w Mińsku Mazowieckim
Układ współrzędnych 1965. Opracowano systemem GEO-MAP. Wydrukował: Marcin Bąk 24 kwietnia 2006

ISTNIEJĄCE	DO LIKWIDACJI	PROJEKTOWANE	RODZAJ SIECI
			ELEKTRYCZNE
			TELEKOMUNIKACYJNE
			WODOCIĄGOWE
			KAN. SANITARNE
			KAN. DESZCZOWE
			GAZOWA
			CO
			DRENAŻ

BILANS TERENU	m ²
POWIERZCHNIA ZABUDOWY ISTNIEJĄCEJ	2130,60m ²
POWIERZCHNIA ZABUDOWY PROJEKTOWANEJ	423,20m ²
POWIERZCHNIA BIOLOGICZNEJ CZYNNA	12977,50m ²
PROJ. DOJAZDY I PARKINGI	793,10m ²
PROJ. CHODNIKI I NAW. UTWARDZONE	311,80m ²
ISTNIEJĄCE CHODNIKI I NAW. UTWARDZONE	6488,80m ²
POWIERZCHNIA DZIAŁKI	23125,00m ²

RWDZJA:			
Rev:	Rysunek:	Data:	Podpis:
A	Projekt budowlany	09/2006	

UZGODNIENIE MIĘDZYBRANŻOWE			
Branża:	Projektant:	Data:	Podpis:
Architektura	mgr inż. arch. Tomasz Rubin		
Konstrukcja	mgr inż. Sławomir Sanejko		
Inst. sanitarne	mgr inż. Maciej Sawicki		
Inst. elektryczne	mgr inż. Adam Dubowski		

LEGENDA:

	GRANICE TERENU OPRACOWANIA
	PROJEKTOWANA ROZBUDOWA SZKOŁY PODSTAWOWEJ
	ISTNIEJĄCY BUDYNEK SALI GIMNASTYCZNEJ
	ISTNIEJĄCY BUDYNEK SZKOŁY PODSTAWOWEJ I GIMNAZJUM
	ISTNIEJĄCY BUDYNEK PRZEDSZKOLA
	ISTNIEJĄCY BUDYNEK HANDLOWY
	ISTNIEJĄCY BUDYNEK URZĘDU MIEJSKIEGO
	ISTNIEJĄCY BUDYNEK MIESZKALNE
	ISTNIEJĄCY BUDYNEK DO WYBURZENIA
	ISTNIEJĄCY BUDYNEK GOSPODARCZE
	PROJ. NAWERZCHONIA Z KOSTKI BETONOWEJ
	PROJ. NAWERZCHONIA TRAMWASTA
	PROJEKTOWANY ZASEK ŚMIEŃKOWY
	PROJEKTOWANE MIEJSCA PARKINGOWE
	ISTNIEJĄCE WŁADZY NA DZIAŁKĘ
	PROJEKTOWANY WŁAZD NA DZIAŁKĘ
	ISTNIEJĄCE WEJŚCIA DO BUDYNKU
	PROJEKTOWANE WEJŚCIA DO BUDYNKU
	ISTNIEJĄCE DRZEWA LIŚCIASTE DO ZACHOWANIA
	ISTNIEJĄCE DRZEWA LIŚCIASTE DO PRZESADZENIA
	ISTNIEJĄCY HYDRANT P.POŻ.
	PROJEKTOWANE OGRÓDZENIE TERENU
	ISTNIEJĄCE OGRÓDZENIE TERENU DO DEMONTAŻU

Investor:
Rozbudowa Szkoły Podstawowej
w Kałuszynie
05-310 Kałuszyn, ul. Pocztowa 4
dz.geod.nr: 2796/1;2792/2;2792/5

Investor:
Gmina Kałuszyn
ul. Pocztowa 1
05-310 Kałuszyn

Generalny Projektant:
PR Architekti s.c.
ul. Dr Ireny Białłoty 9/6
15-437 Białystok
tel.: (085) 744 66 05
kom. 509744346 lub 509744347

Rysunek:
PROJEKT ZAGOSPODAROWANIA TERENU.

Branża:	Nr upraw.:	Podpis:
Architektura:		
Projektant:		
mgr inż. arch. Tomasz Rubin	BŁ-P00K-12/03	
Sprawdzający:		
mgr inż. arch. Roman Ptaszyński	BŁ-P00K-11/03	
Konstrukcje		
Projektant:		
mgr inż. Sławomir Sanejko	BŁ-138/93	
Sprawdzający:		
mgr inż. Henryk Steczka	BŁ-93/84	
Instalacje sanitarne:		
Projektant:		
mgr inż. Maciej Sawicki	BŁ-22/00	
Sprawdzający:		
mgr inż. Barbara Chylińska	BŁ-28/00	
Instalacje elektryczne:		
Projektant:		
mgr inż. Adam Dubowski	BŁ-318/89	
Sprawdzający:		
inż. Karol Marek Jurkowski	BŁ-328/73	

Projekt jest chroniony prawem autorskim.
Projekt architektoniczny jest projektem
nadziedzicznym, wszystkie nieścisłości konsultować
z głównym projektantem

Nr proj.:	Skala:	Data:	Nr rys.:	Rev.:
PT-47/2006	1:500	30/09/2006	S-1	B