



WYDRUK MAPY ZASADNICZEJ DO CELÓW PROJEKTOWYCH
Powiat: miński, gmina: Kaluszyn, obręb: Piotrowina, działka numer: 113/1,171,50
Skala : 1: 500 (mapa numeryczna)

BIURO USŁUG GEODEZYJNYCH
 Grażyna i Czesław Waldemar Zółkowski
 05-300 Mińsk Mazowiecki, ul. Tatrzańska 7
 biuro: ul. Warszawska 111 lok. 6, tel./fax: (0 25) 758 08 80
 NIP 822-107-10-95

GEODETA
 Waldemar Zółkowski
 05-300 Mińsk Mazowiecki, ul. Tatrzańska 7
 UPE: 6472
 biuro: ul. Warszawska 111 lok. 6, tel./fax: (0 25) 758 08 80
 kom. 011 642 27 1

29 LIP. 2009

Rys. 1.2		SKALA 1:500	
PRZEBUDOWA DRÓG GMINNYCH nr 220635W/ nr 220614W W GMINIE KALUSZYN			
PROJEKT ZAGOSPODAROWANIA TERENU			
Branża	DROGOWA		
Nazwa obiektu			
Przełom			
Asiend			
Investor	Gmina Kaluszyn		
Adres	ul. Pocztowa T. 05-310 Kaluszyn	Nr uprawnień	Podpis
Opracował	mgr inż. Zbigniew Zbieć		
Opracował	mgr inż. Małgorzata Siofowska		
Projektant	mgr inż. Ewa Zbieć		
			GP.7.342.285234/4
			Data lipiec 2009 r

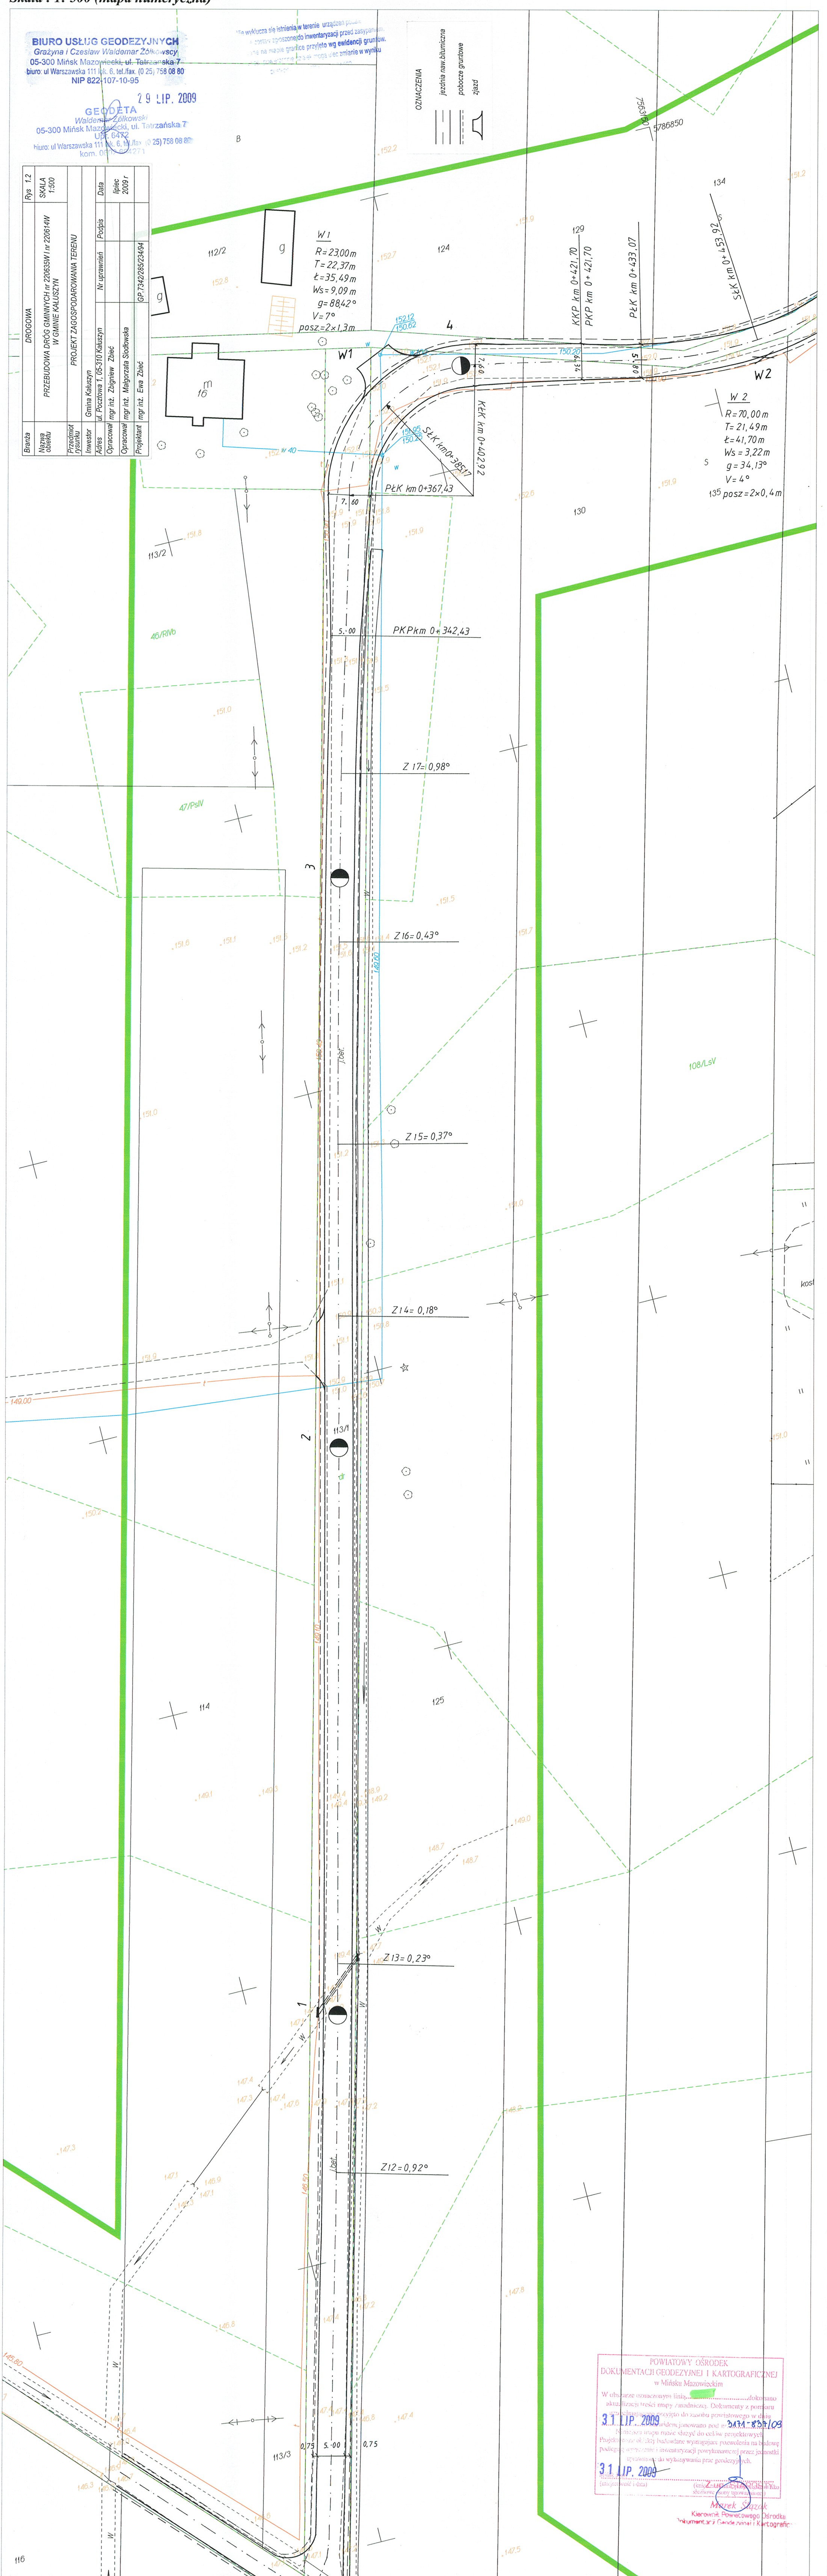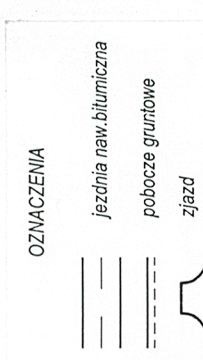

POWIATOWY OŚRODEK
 DOKUMENTACJI GEODEZYJNEJ I KARTOGRAFICZNEJ
 w Mińsku Mazowieckim

W celu atestacji oznaczonego liniami... dokonano
 aktualizacji treści mapy zasadniczej. Dokumenty z pomiaru
 uwzględniono przy wyznaczeniu do zasobu powiatowego w dniu
31 LIP. 2009 (data) (imię i nazwisko) (podpis)
 31 LIP. 2009 (data) (imię i nazwisko) (podpis)
 (podpis) (data)

Marek Szpak
 Kierownik Powiatowego Ośrodka
 Dokumentacji Geodezyjnej i Kartograficznej