



PRZEKROJ NORMALNY NR 1
 skala 1:50
 od km 0+000,00 do km 1+818,50

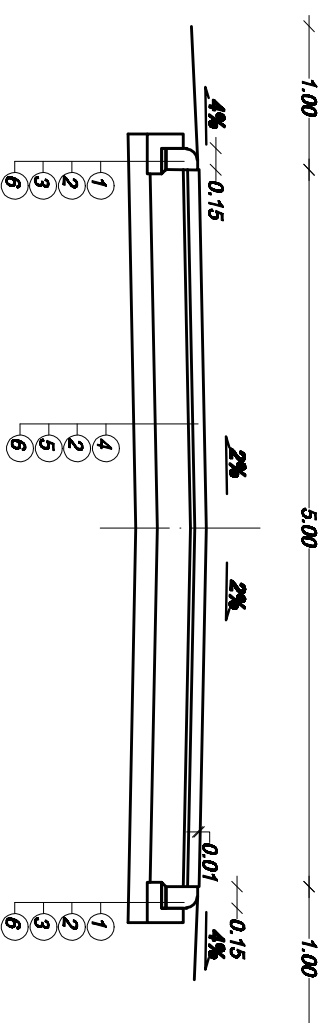

- 1 krawężnik betonowy wjazdowy 18x22x100 cm
- 2 3 cm podbudowa płaskowa - osłonowa 1:4
- 3 betonowa ława z oporem C10/12 wym. 10x20x25 cm
- 4 8 cm - kostka betonowa brukowa - kostkowa zaa. płaskim przekrojem
- 5 23 cm - podbudowa zasiedlająca z kruszywem łamnanego kamiennego ułożona w dwóch warstwach:
 - dolna o uziarnieniu 0,3/1,5 gr 10 cm
 - górna o uziarnieniu 31,5/63 cm gr 13 cm
- 6 15 cm - warstwa odsączająca z kruszywa naturalnego

PRZEKROJ NORMALNY NR 2
 skala 1:50
 od km 1+818,50 do km 2+368,50

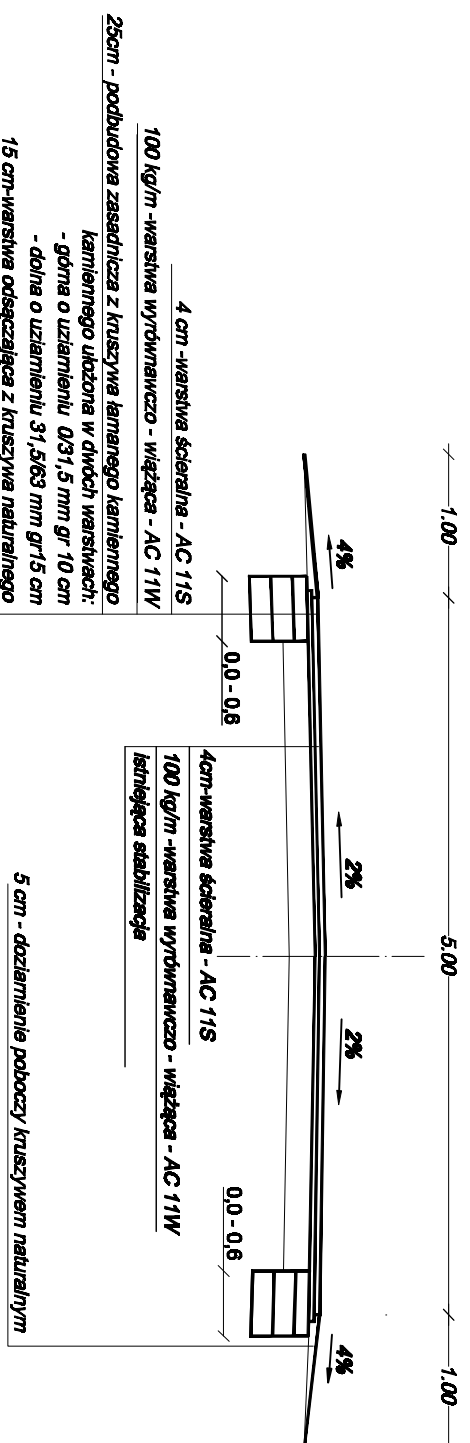

- 1 4 cm - warstwa ścierna - AC 11S
- 2 100 kg/m³ - warstwa wydynamiczo - wiązka - AC 11W
- 3 25cm - podbudowa zasiedlająca z kruszywa łamnanego kamiennego ułożona w dwóch warstwach:
 - górna o uziarnieniu 0,3/1,5 mm gr 10 cm
 - dolna o uziarnieniu 31,5/63 mm gr 15 cm
- 4 15 cm - warstwa odsączająca z kruszywa naturalnego

- 5 4cm-warstwa ścierna - AC 11S
- 6 100 kg/m³ -warstwa wydynamiczo - wiązka - AC 11W
- 7 istniejąca stabilizacja

5 cm - doziarnienie podłożu kruszywem naturalnym

Brandza	DROGOWA			Rys 4
Nazwa obiektu	Przebudowa drogi gminnej nr 220801W/1 Kąkuszyn Mroczi, dz. nr 1675, 387, w m. Kąkuszyn i Mroczi gmina Kąkuszyn			SKALA 1:50
Przedmiot rysunku	PROJEKT ZAGOSPODAROWANIA TERENU			
Inwestor	Gmina Kąkuszyn			
Adres	ul. Pocztowa 1, 05-310 Kąkuszyn			
Opracował	mgr inż. Zbigniew Zbieć	Nr uprawnień	Podpis	Data
Projektant	mgr inż. Ewa Zbieć	upr. proj nr GP 7340295/23404 w spec. konstr. inż. w zakresie dróg i nawierzchni drogowych		grudzień 2015r