


BIEŻNIA POLIURETANOWA

RZUT SKALA 1:50

- BIEŻNIA POLIURETANOWA - 5 torów
- warstwa natrysku EPDM o grubości 2-3 mm
 - warstwa z granulatu SBR o grubości 11 mm
 - warstwa stabilizująca typu ET o grubości 30 mm
 - warstwa klinująca z kruszywa kamiennego (fr. 0-31,5 mm) - 5cm
 - warstwa konstr. z kruszywa kamiennego (fr. 31,5-63 mm) - 10 cm
 - warstwa odsączająca z piasku lub pospółki - 10 cm

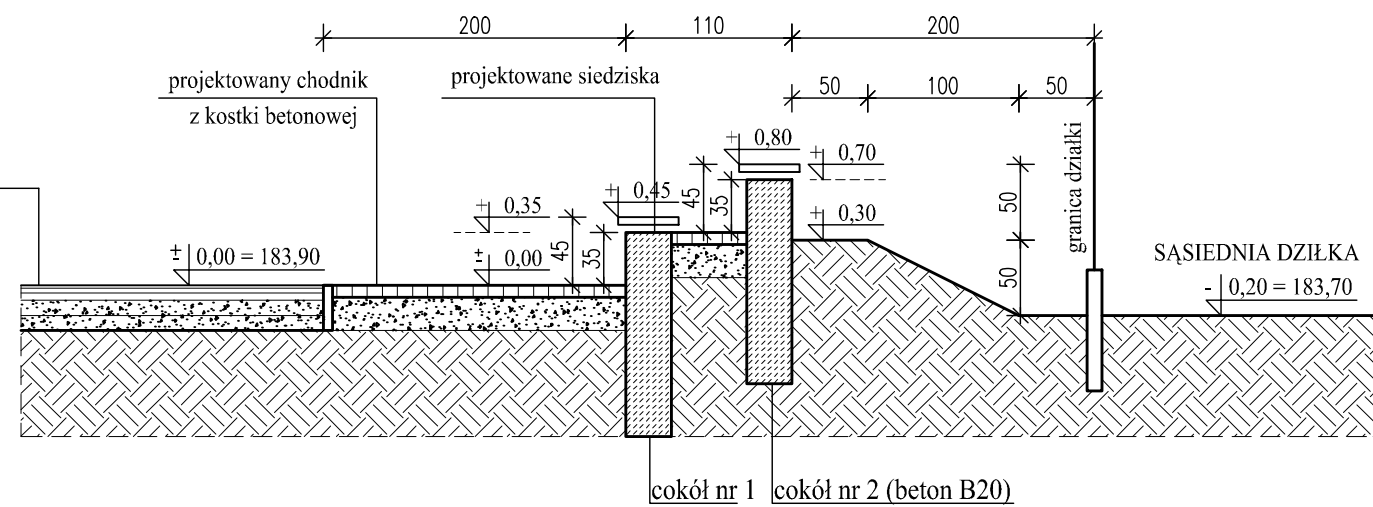

PRZEKRÓJ A-A SKALA 1:50

nazwa:	BOISKO WIELOFUNKCYJNE	proj. mgr inż. JERZY JANISTA	data
adres:	Dz. nr 2796/1 w Kałuszynie	UAN-4224/13/10/85 specj. konst.-budowl.	11.
temat:	PROJEKT MIEJSC SIEDZĄCYCH	GP-7342/129/105/90 specj. instal-inżyn. wod-kan	2010 r.
skala:	1:50		5
			nr rys.