


Obręb. A B R A M Y
 gmina. Kaluszyn
 woj. mazowieckie
 dz. nr. 141
 ark. mapy 264.334.152
 skala 1:1000

MAPA DO CELÓW PROJEKTOWYCH

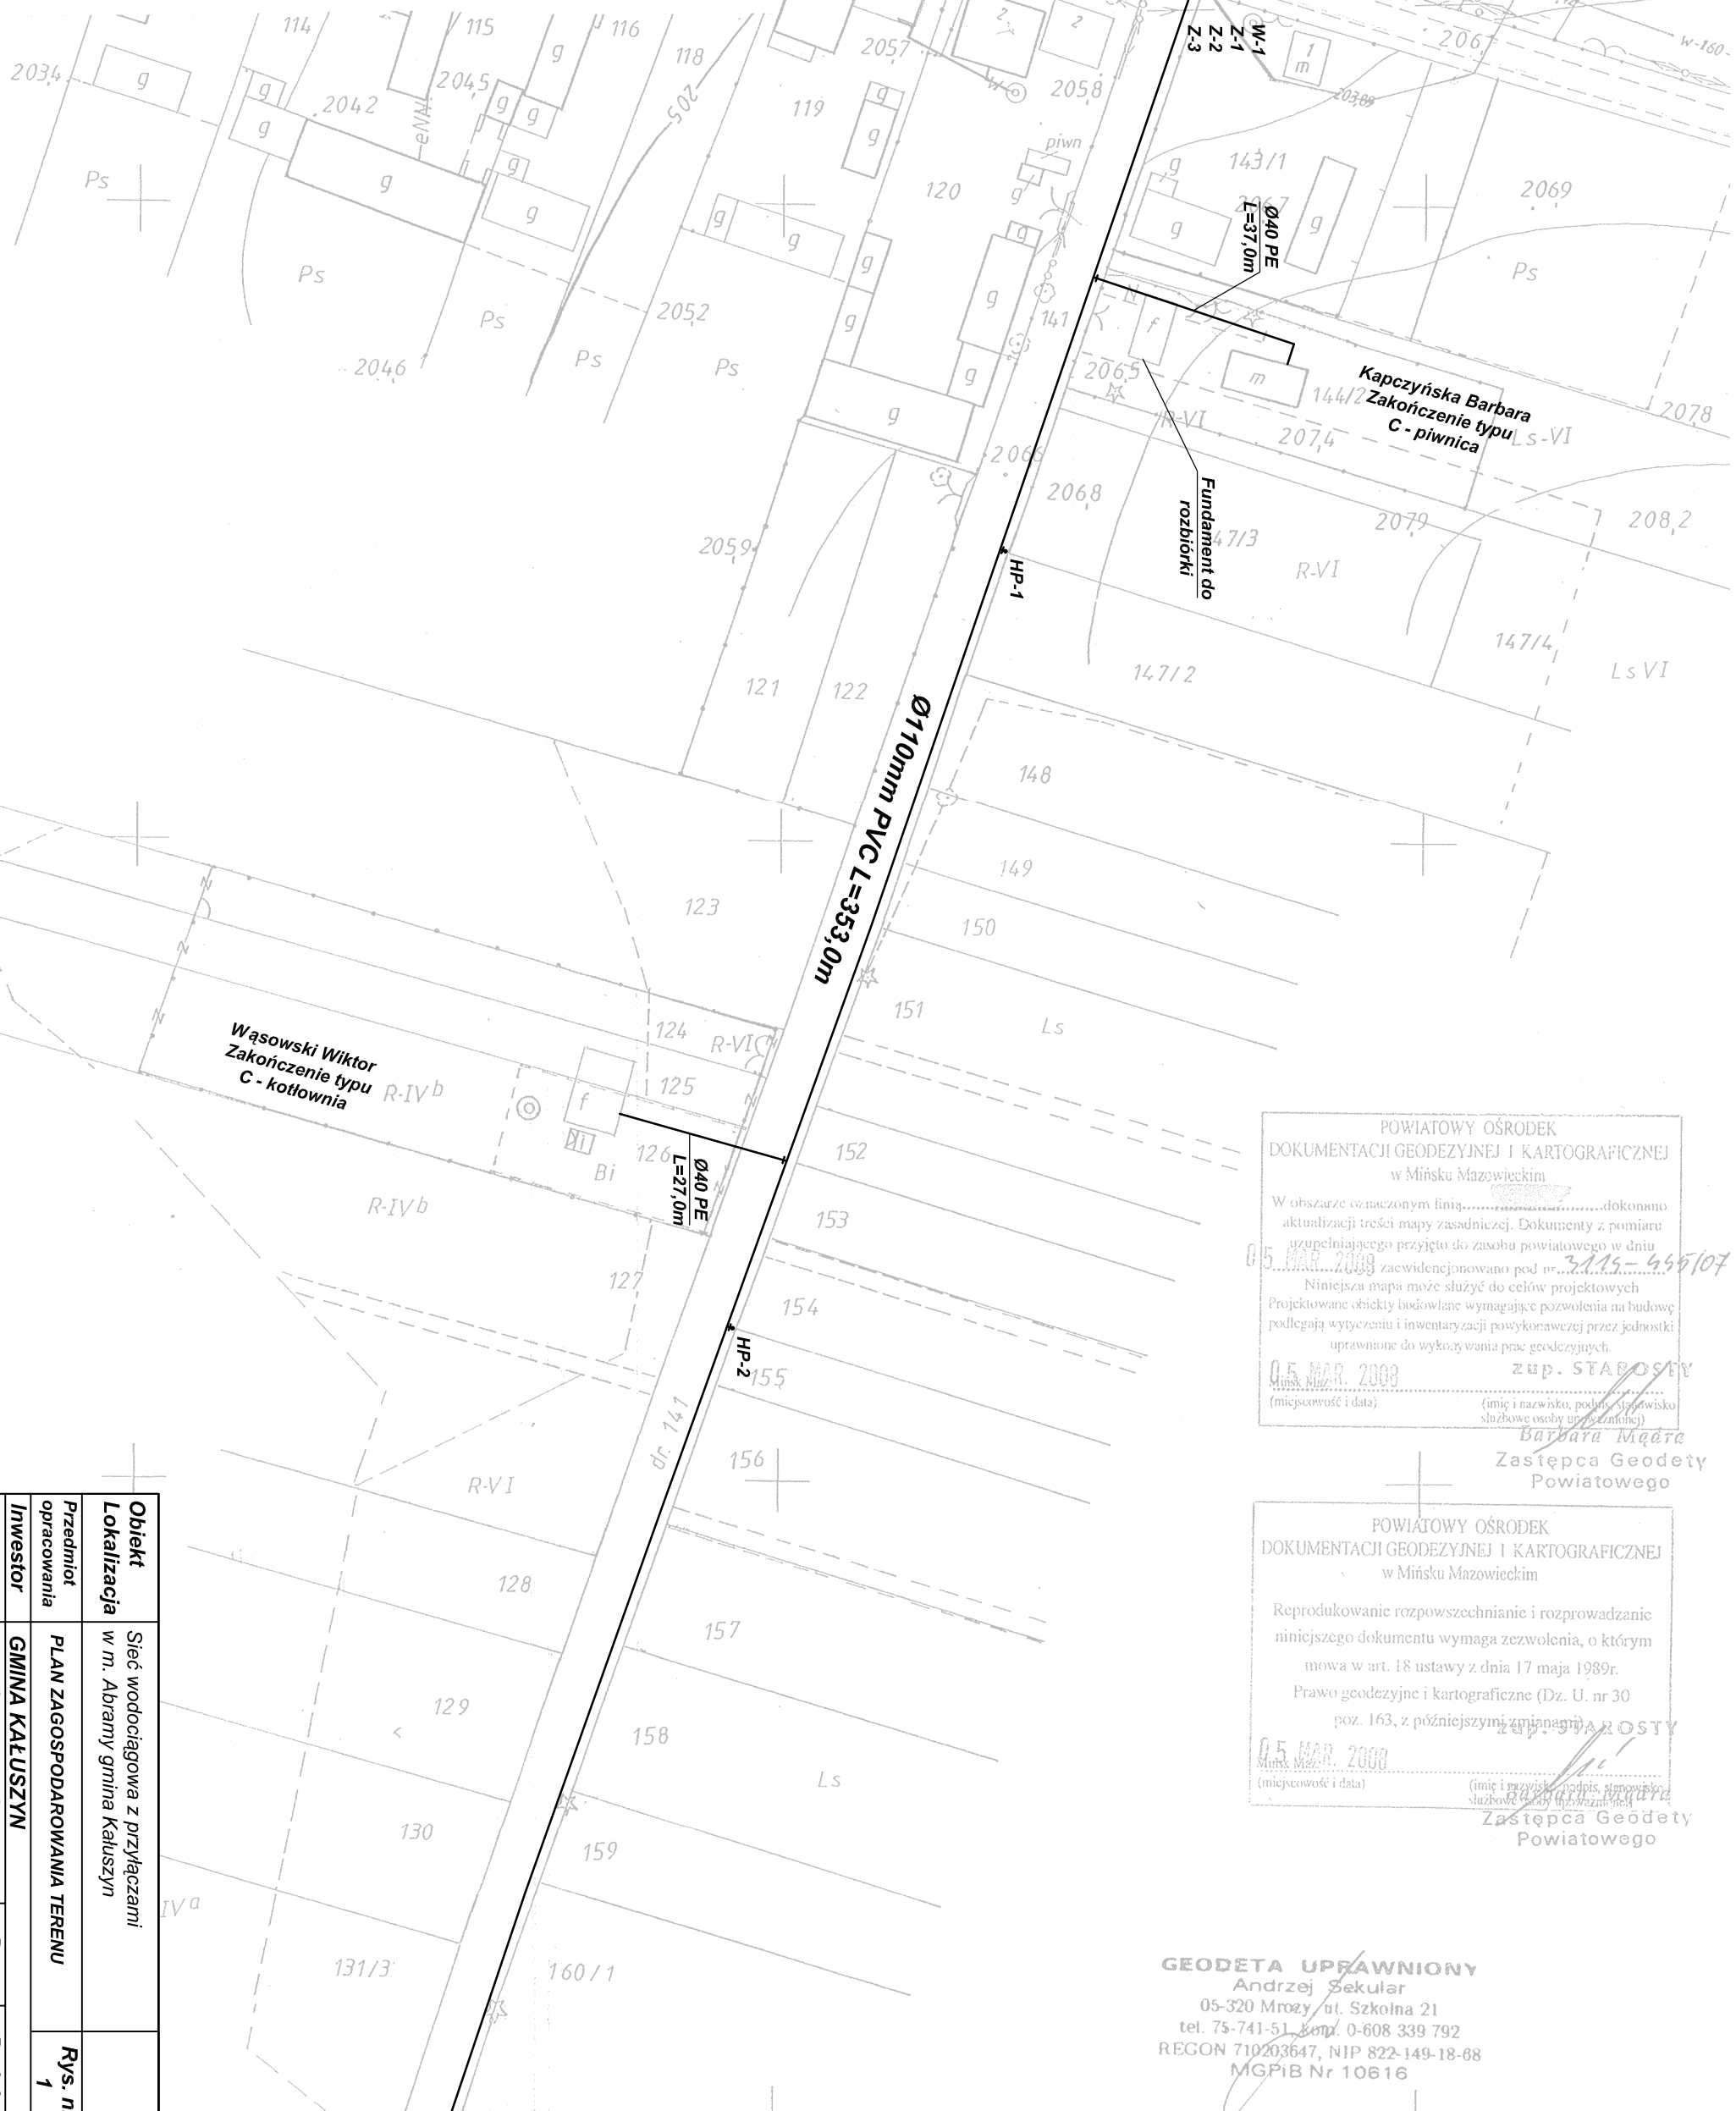

POWIATOWY OŚRODEK
 DOKUMENTACJI GEODEZYJNEJ I KARTOGRAFICZNEJ
 w Mińsku Mazowieckim

W obszarze oznaczonym linią..... dokonano aktualizacji treści mapy zasadniczej. Dokumenty z pomiaru uzupełniającego przyjęto do zasobu powiatowego w dniu 05 MAR 2008 3115-455/07

Niniejsza mapa może służyć do celów projektowych. Projektowane obiekty budowlane wymagające pozwolenia na budowę podlegają wytyczeniu i inwentaryzacji powykonawczej przez jednostki uprawnione do wykonywania prac geodezyjnych.

05 MAR 2008 (miejsce i data) zup. STAROSTY (imię i nazwisko, podpis, stanowisko służbowe osoby upoważnionej)

Barbara Małara
 Zastępca Geodety Powiatowego

POWIATOWY OŚRODEK
 DOKUMENTACJI GEODEZYJNEJ I KARTOGRAFICZNEJ
 w Mińsku Mazowieckim

Reprodukowanie, rozpowszechnianie i rozprowadzanie niniejszego dokumentu wymaga zezwolenia, o którym mowa w art. 18 ustawy z dnia 17 maja 1989r. Prawo geodezyjne i kartograficzne (Dz. U. nr 30 poz. 163, z późniejszymi zmianami)

05 MAR 2008 (miejsce i data) zup. STAROSTY (imię i nazwisko, podpis, stanowisko służbowe osoby upoważnionej)

Barbara Małara
 Zastępca Geodety Powiatowego

GEODETA UPRAWNIONY
 Andrzej Sekular
 05-320 Mrozy, ul. Szkolna 21
 tel. 75-741-51, kom. 0-608 339 792
 REGON 710203647, NIP 822-149-18-68
 MGPIB Nr 10616

Projektant	Mirosław Biernacki upr. nr 396/BP/88	Data	05.2008r.	Podpis	
Projektant	Niedziółka Krzysztof upr. nr GT 4224/18/19/77	Data	05.2008r.	Podpis	
Investor	MIŁOŚĆ KALUSZYN	Rys. nr	1		
Przedmiot opracowania	PLAN ZAGOSPODAROWANIA TERENU				
Obiekt Lokalizacja	Sieć wodociągowa z przyłączami w m. Abramy gmina Kaluszyn				