


Skala 1: 500 pow. miński, Jednostka ewidencyjna: Katuszyn - obszar wiejski obręb: Gołębiówka
Oznaczenie kancelaryjne: G.6642.2133.2023

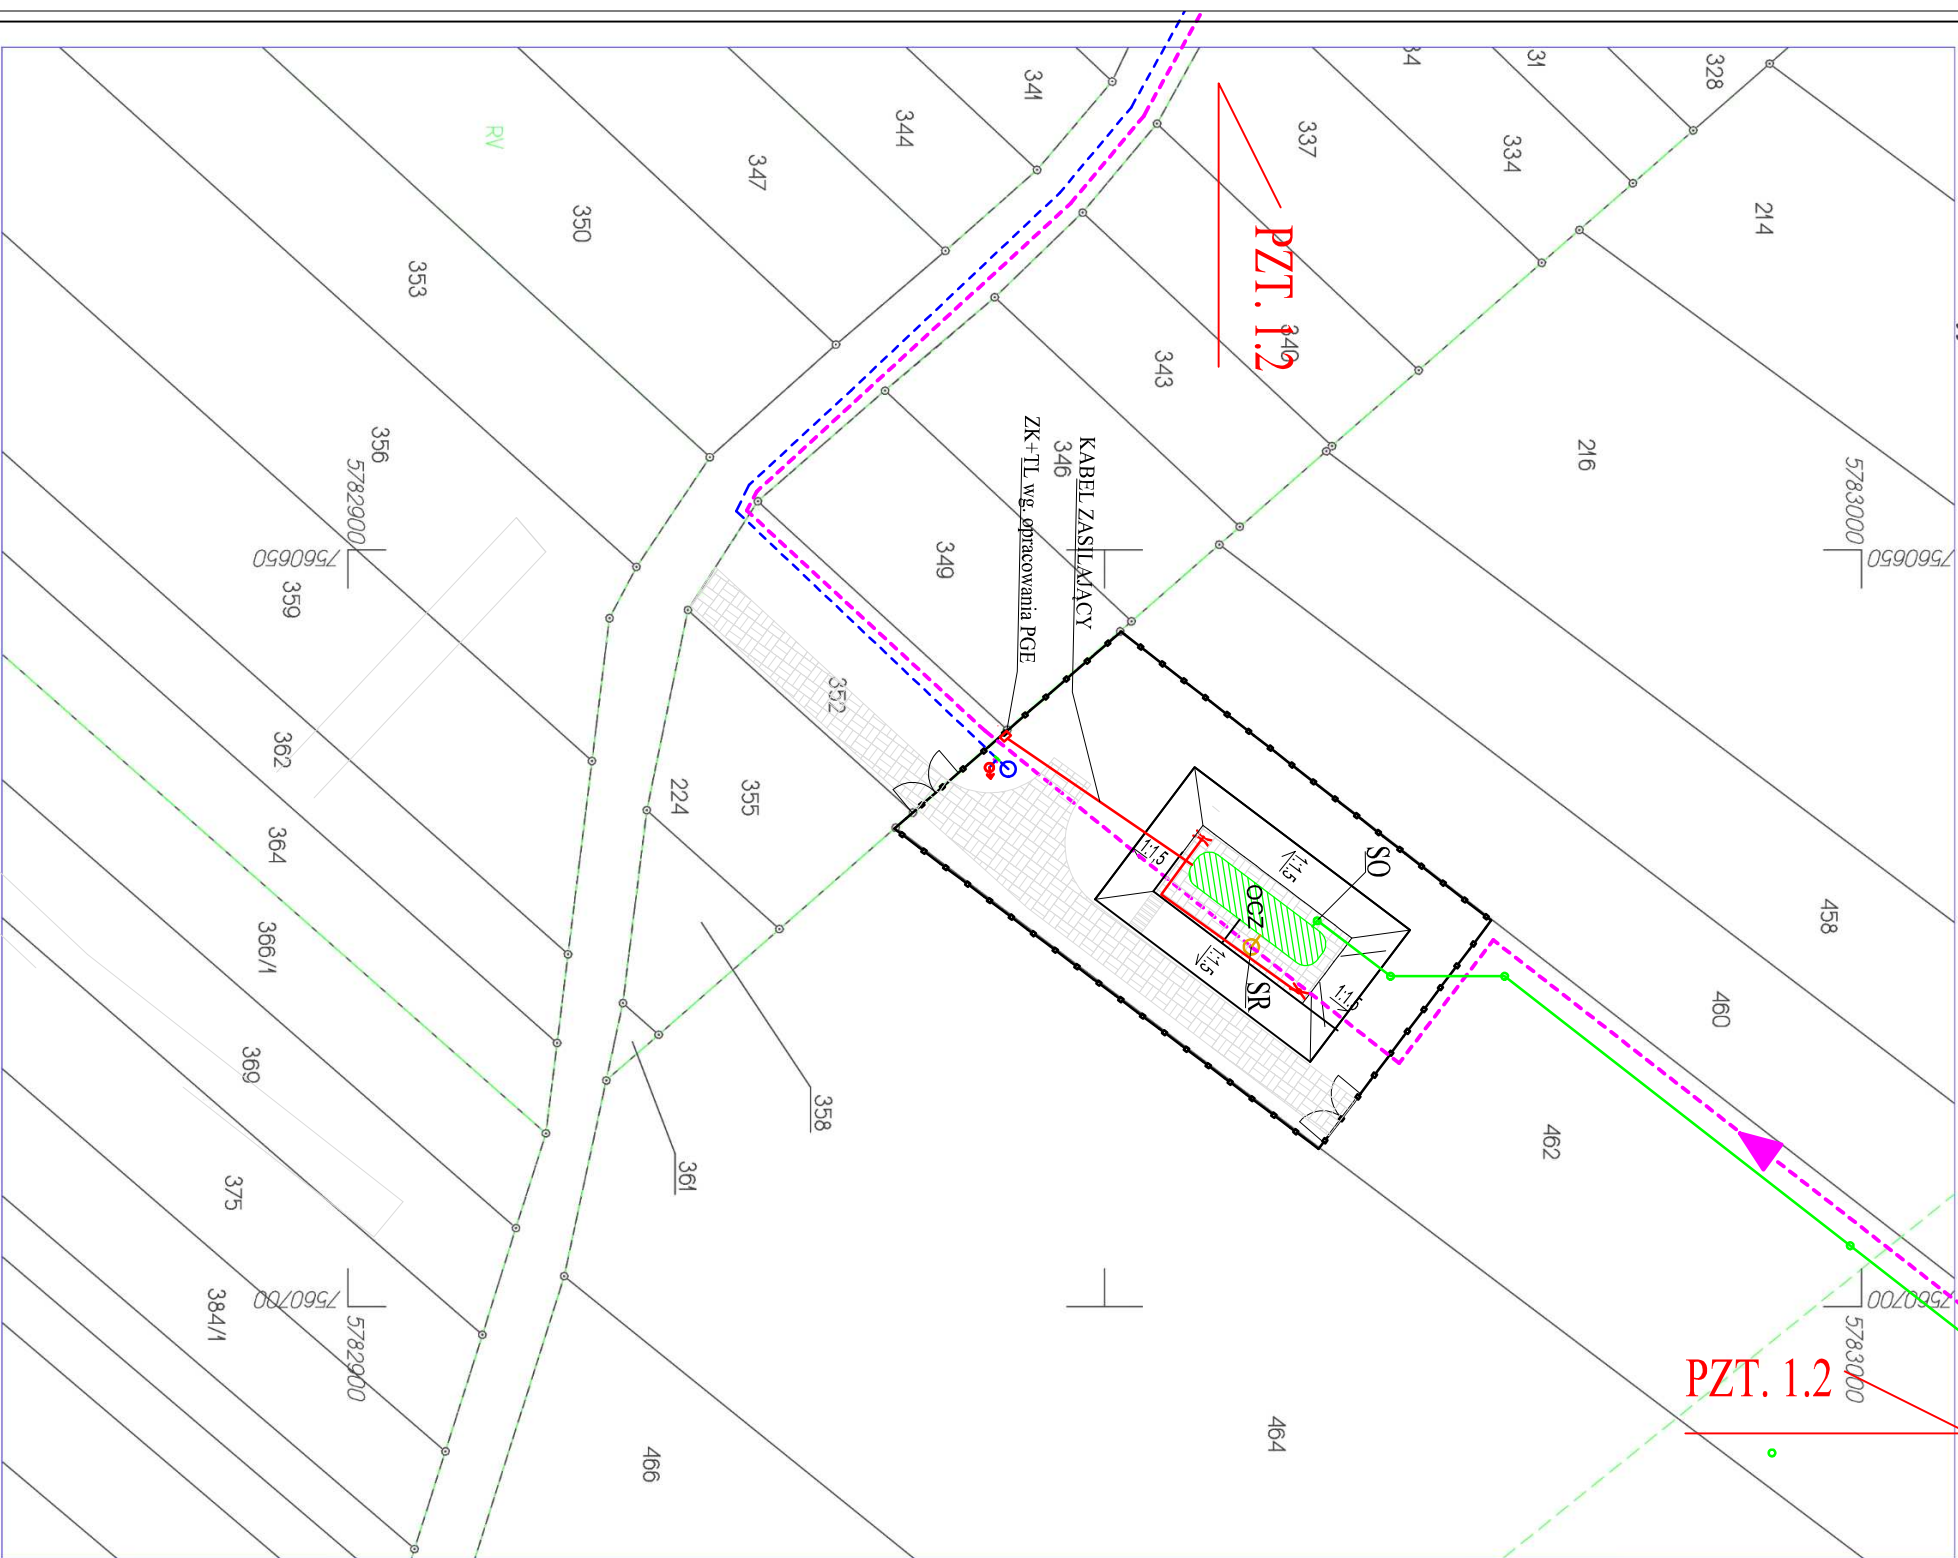

- projektowane ogrodzenie

- proj. oczyszczalnia ścieków min. 225RLM z kratą kosзовą na wlocie

- proj. średnica rozprężna DN1000 tworzywowa -
miejsce poboru próbek ścieku surowego

- proj. studzienka rewizyjna - miejsce poboru próbek ścieku oczyszczonego

- proj. rurociągi kanalizacji sanitarnej grawitacyjnej PVC SN8 -
ściek surowy

- proj. rurociągi kanalizacji sanitarnej grawitacyjnej PVC SN8 -
ściek oczyszczony

- proj. wylot ścieku oczyszczonego do rowu

- proj. rurociągi kanalizacji tłocznej min. DN90PEHD PN10

- proj. stóp oświetleniowy

- proj. nasyp ziemny

- proj. utwardzenia

- proj. schody

- proj. brama wjazdowa

- proj. barierka o wys. 1,1m

- proj. rurociąg PEHD PN10 DN90-110

- proj. studnia wodomierzowa min. DN1000 z zaworem czerpalnym zewnętrznym

- proj. hydrant p-pož. DN80

- proj. sieć kanalizacji sanitarnej tłocznej DN90-110PEHD PN10



Budowa kanalizacji sanitarnej w miejscowości Gołębiówka, gm. Kałuszyn

Gmina Kałuszyn
ul. Pocztowa 1, 05-310 Kałuszyn

Tytuł rys.: Koncepcja zagospodarowania terenu – OCZYSZCZALNIA

MAZ/0535/PWOS/10
Inst. – sanitarne

Opracowali:
mgr inż. Michał Szkielonek
MAZ/0592/PBS/18
Inst.-sanitarne

Branża	Data	Skala	Faza	Nr rysunku
Sanitarna	03.2023	1:500	PFU	1.5