


MAPA ZAKTUALIZOWANA NA DZIEŃ 24.04.2016r.
Nie nadaje się służyć jako dokument projektowy.
Nie wlicza się służyć w sprawie urządzeń podziemnych.
Kadastr w zakresie zgrzeszonego do inwentaryzacji przed rozpoczęciem.
Wykazano na mapie granice przynależności ewidencyjnej gruntów.
Granice i powierzchnie działek mogą nieznacznie różnić się od danych w wykopie.
Projektant nie odpowiada za ich dokładność.

STARSZYSTWA MIŃSKIE
POMIAROWNI I KARTOGRAFICZNEJ
DOKUMENTACJI GEODEZYJNEJ I KARTOGRAFICZNEJ
Prowadząca geodezyjne i kartograficzne prace
F142 2016 2 2 2 7
06 05 2016
Z up. 5774/05/17

BIURO USŁUG GEODEZYJNYCH
C.A. ADAMCZYK
05-500 Mińsk Mazowiecki, ul. Sienkiewicza 7
Biuro w Warszawie: ul. Łódzka 109, 05-206 Warszawa 80
Kontakt: 22 641 27 11
Fax: 22 641 27 12

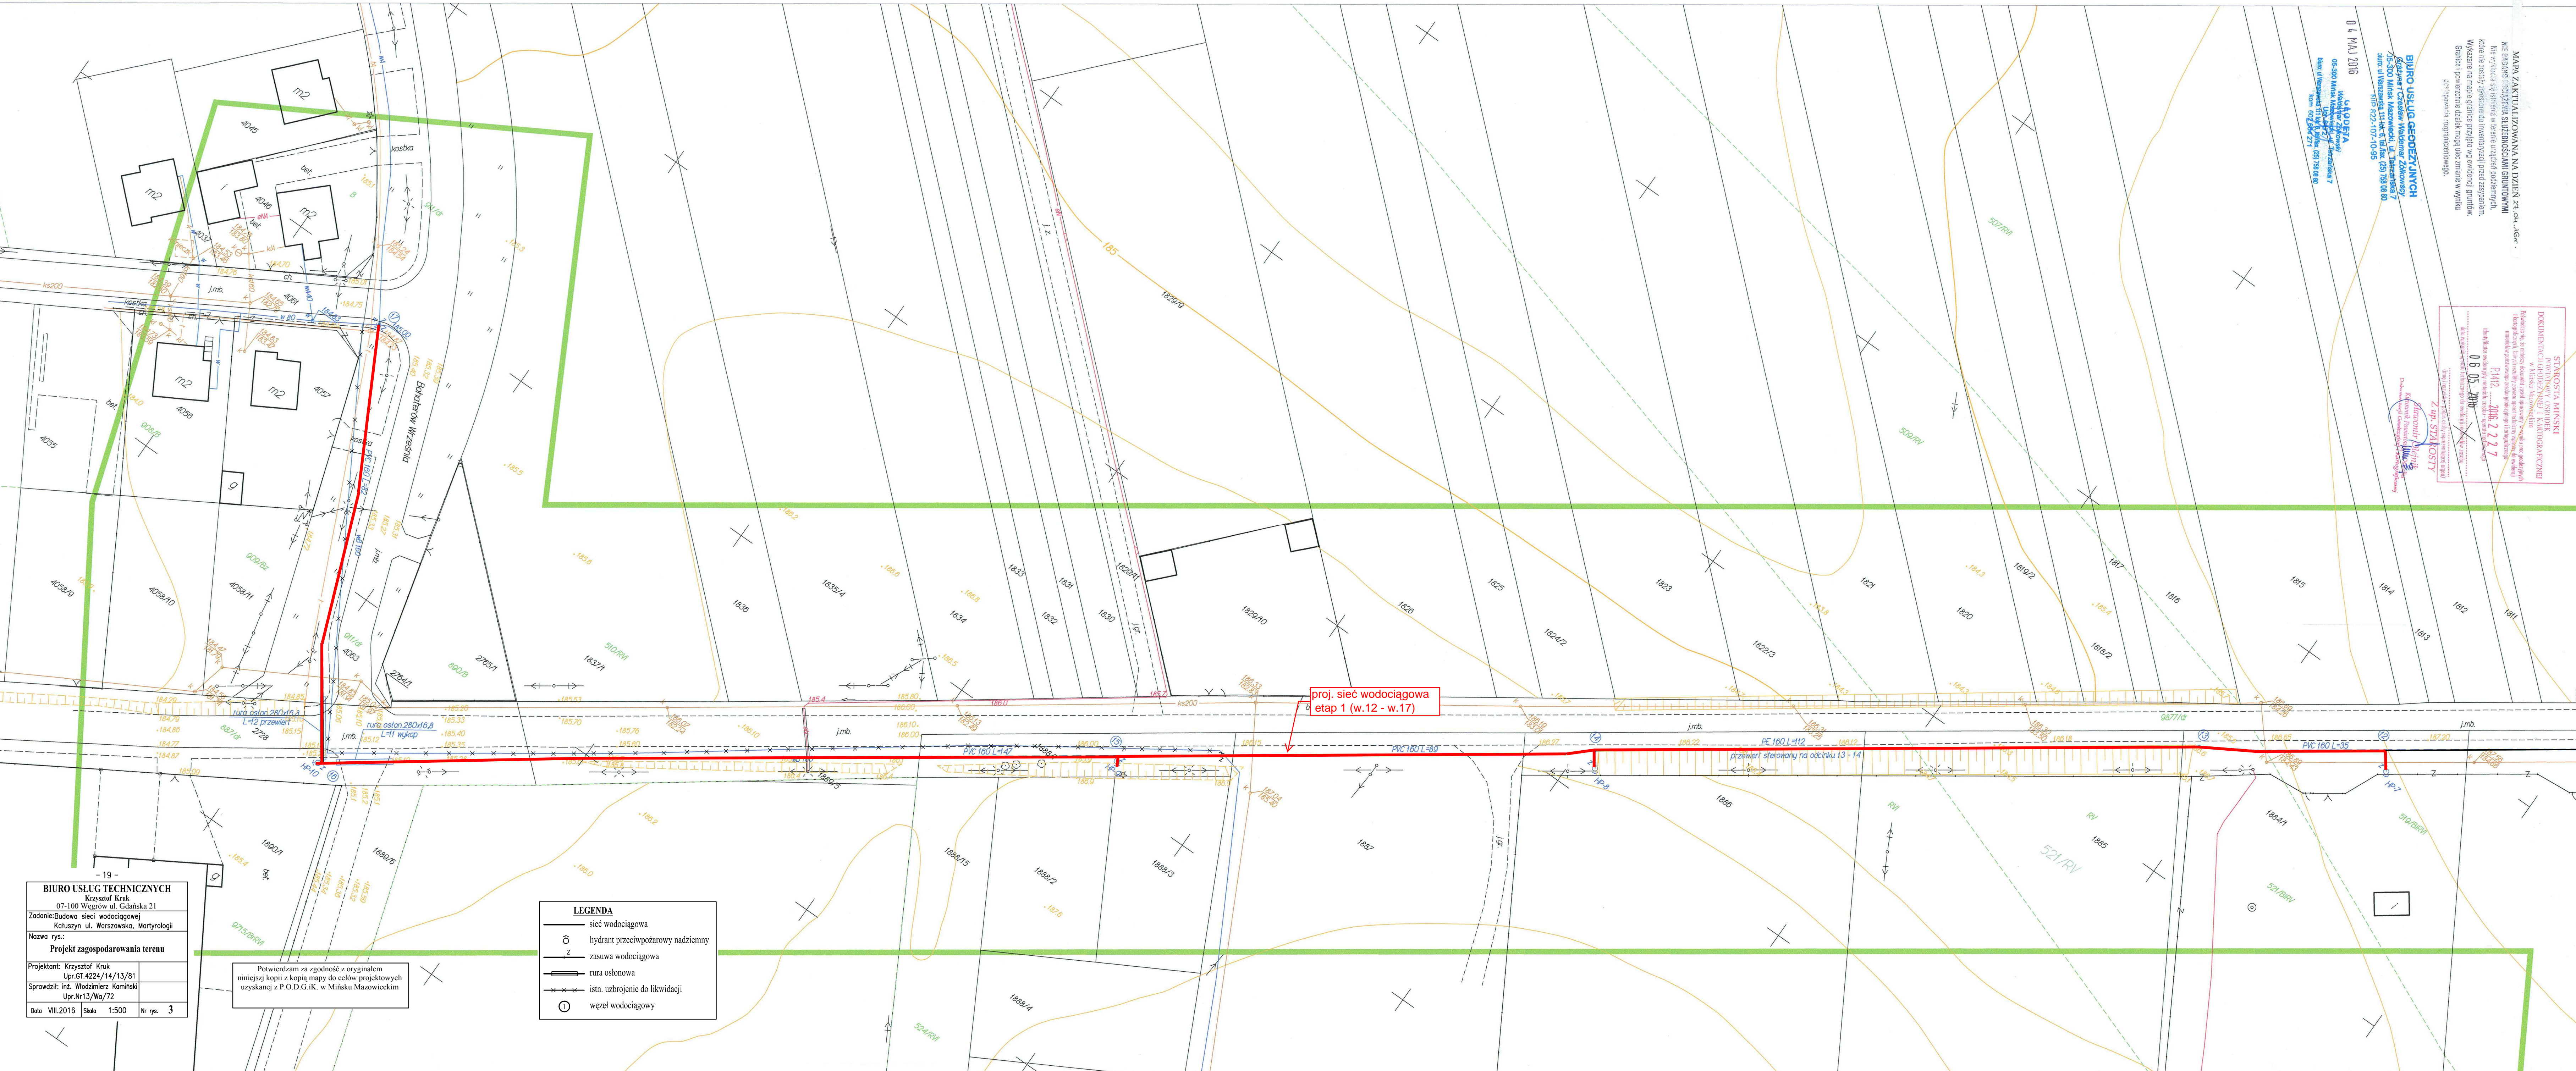

proj. sieć wodociągowa
etap 1 (w.12 - w.17)

LEGENDA

	sieć wodociągowa
	hydrant przeciwpożarowy nadziemny
	zasuwa wodociągowa
	rura osłonowa
	istn. uzbrojenie do likwidacji
	węzeł wodociągowy

Potwierdzam za zgodność z oryginałem niniejszej kopii z kopii mapy do celów projektowych uzyskanej z P.O.D.G.I.K. w Mińsku Mazowieckim

BIURO USŁUG TECHNICZNYCH
Krystof Kruk
07-100 Węgrów ul. Gdańska 21
Zadanie: Budowa sieci wodociągowej
Kaluszyń ul. Warszawska, Martyrologii

Nazwa rys.:
Projekt zagospodarowania terenu

Projektant: Krystof Kruk
Upr.GI.4224/14/13/81

Sprawił: inż. Włodzimierz Kominski
Upr.Nr13/Wo/72

Data VIII.2016 Skala 1:500 Nr rys. 3