


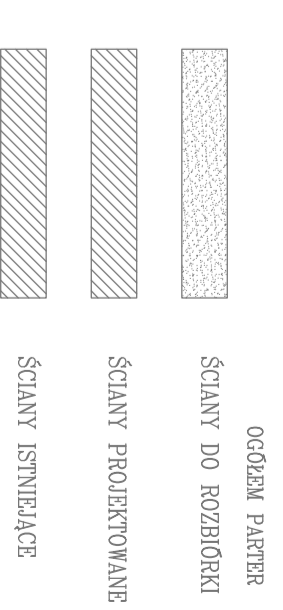

— KANALY WENTYLACYJNE TYPU SPRO
Z BLACHY STALOWEJ OCYNKOWANEJ

Lp	POMIESZCZENIE	Powierzchnia użytkowa	KODZAJ POSADZKI
21	KOMUNIKACJA	20,20 m ²	GRS
22	HALL	11,10 m ²	GRS
23	PODSTACJA POCOTOWIA	12,10 m ²	TARKEP
24	PODSTACJA POCOTOWIA	11,60 m ²	TARKEP
25	KAZIENKA	5,00 m ²	GRS
26	POMIESZCZENIE SOCIALNE	5,30 m ²	GRS
27	PODSTACJA POCOTOWIA	11,00 m ²	TARKEP
28	PODSTACJA POCOTOWIA	10,20 m ²	TARKEP
	RAZEM	86,50 m ²	
29	POKOJ BIUROWY	12,40 m ²	TARKEP
210	POKOJ BIUROWY	12,60 m ²	TARKEP
211	POKOJ BIUROWY	12,20 m ²	TARKEP
212	POKOJ BIUROWY	11,70 m ²	TARKEP
213	KAZIENKA	3,20 m ²	GRS
214	POKOJ BIUROWY	14,70 m ²	TARKEP
215	POKOJ BIUROWY	14,70 m ²	TARKEP
216	POKOJ BIUROWY	15,90 m ²	TARKEP
217	KORRYTAZ	13,80 m ²	GRS
	RAZEM	111,20 m ²	
	OGÓLNE PIĘTRO	197,70 m ²	



OBIEKT: PRZEBUDOWA, ROZBUDOWA I NADBUDOWA BUDYNKU PO DAWNEJ APTECE Z LOKALAMI MIESZ-KALNYMI ZE ZMIANĄ SPOSOBU UŻYTKOWANIA		SKALA: 1:50
ADRES: KARUSZYN UL. WOJSKA POLSKIEGO 20 DZIAŁKA NR 3540		DATA: 02.2016r.
INWESTOR: GMINA KARUSZYN KARUSZYN UL. POCZTOWA 1		NR. RYS: 12S
PRZEDMIOT RYSUNKU: RZUT PIĘTRA INSTALACJE WODOCIĄGOWE		PODPIS:
PROJEKTANT: mgr inż. Marcin Sienicki	NR. DZR: MAZ/0520/RW05/08	
SPRAWDZAJĄCY: mgr inż. Paweł Rołnicki	NR. DZR: GPB/7342/13/98	