


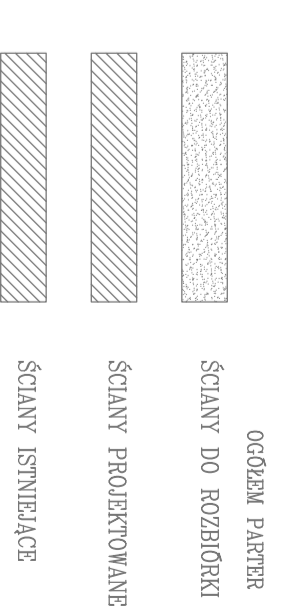

— instalacja kanalizacji

Lp	POMIESZCZENIE	Powierzchnia użytkowa	KODZAJ POSADZKI
2.1	KOMUNIKACJA	20,20 m ²	GRS
2.2	HALL	11,10 m ²	GRS
2.3	PODSTACJA POCOTOWIA	12,10 m ²	TARKEP
2.4	PODSTACJA POCOTOWIA	11,60 m ²	TARKEP
2.5	KAZIENKA	5,00 m ²	GRS
2.6	POMIESZCZENIE SOCIALNE	5,30 m ²	GRS
2.7	PODSTACJA POCOTOWIA	11,00 m ²	TARKEP
2.8	PODSTACJA POCOTOWIA	10,20 m ²	TARKEP
2.9	RAZEM	86,50 m ²	
2.9	POKOJ BIUROWY	12,40 m ²	TARKEP
2.10	POKOJ BIUROWY	12,60 m ²	TARKEP
2.11	POKOJ BIUROWY	12,20 m ²	TARKEP
2.12	POKOJ BIUROWY	11,70 m ²	TARKEP
2.13	KAZIENKA	3,20 m ²	GRS
2.14	POKOJ BIUROWY	14,70 m ²	TARKEP
2.15	POKOJ BIUROWY	14,70 m ²	TARKEP
2.16	POKOJ BIUROWY	15,90 m ²	TARKEP
2.17	KORYTARZ	13,80 m ²	GRS
RAZEM		111,20 m ²	
OGÓLNE PIĘTRO		197,70 m ²	



OBIEKT: PRZEBUDOWA, ROZBUDOWA I NADBUDOWA BUDYNKU PO DAWNEJ APTECE Z LOKALAMI MIESZ-KALNYMI ZE ZMIANĄ SPOSOBU UŻYTKOWANIA		SKALA: 1:50
ADRES: KARUSZYN UL. WOJSKA POLSKIEGO 20 DZIAŁKA NR 3540		DATA: 02.2016r.
INWESTOR: GMINA KARUSZYN KARUSZYN UL. POCZTOWA 1		NR. RYS: 6S
PRZEDMIOT RYSUNKU: RZUT PIĘTRA INSTALACJE KANALIZACYJNE		PODPIS:
PROJEKTANT: mgr inż. Marcin Sienicki	NR. DZR: MAZ/0220/RW05/08	
SPRÁWDZÁLCY: mgr inż. Paweł Rołniski	NR. DZR: GPB/7342/13/98	