


RZEKRÓJ A-A

BOISKO DO SIATKÓWKI PLA OWEJ

BOISKO DO SIATKÓWKI PLA OWEJ

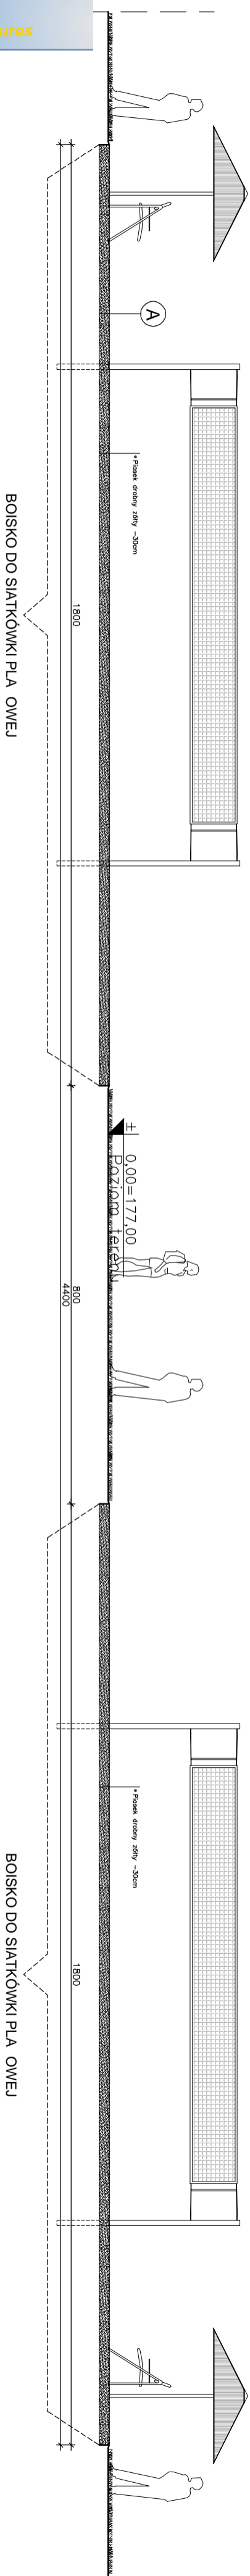

Opis: TURNISTYCZNE ZAGOSPODAROWANIE WOKÓŁ ZBIORNIKA REZERWACYJNEGO W KĄJĘSZYNIE			
Investor: GMINA KĄJĘSZYN ul. Poczta 1, 05-310 Kąjężyn			
Projektant: mgr inż. Andrzej Bakiera Nr upraw. 424/04/784		Skala: 1:50	
Opisownik: mgr inż. Paweł Stępa		Data: 01.2012	
LIMAS s.c. Andrzej Bakiera i Patrycja Bakiera 08-110 Siedlec, ul. Reymonta 2A		Nr rys. / Nr str. 7 / 8	