



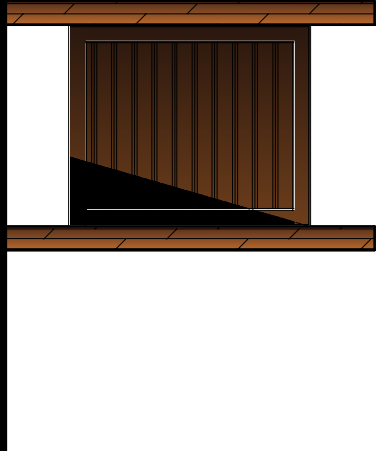



ELEWACJA 1:50



ELEWACJA 1:50

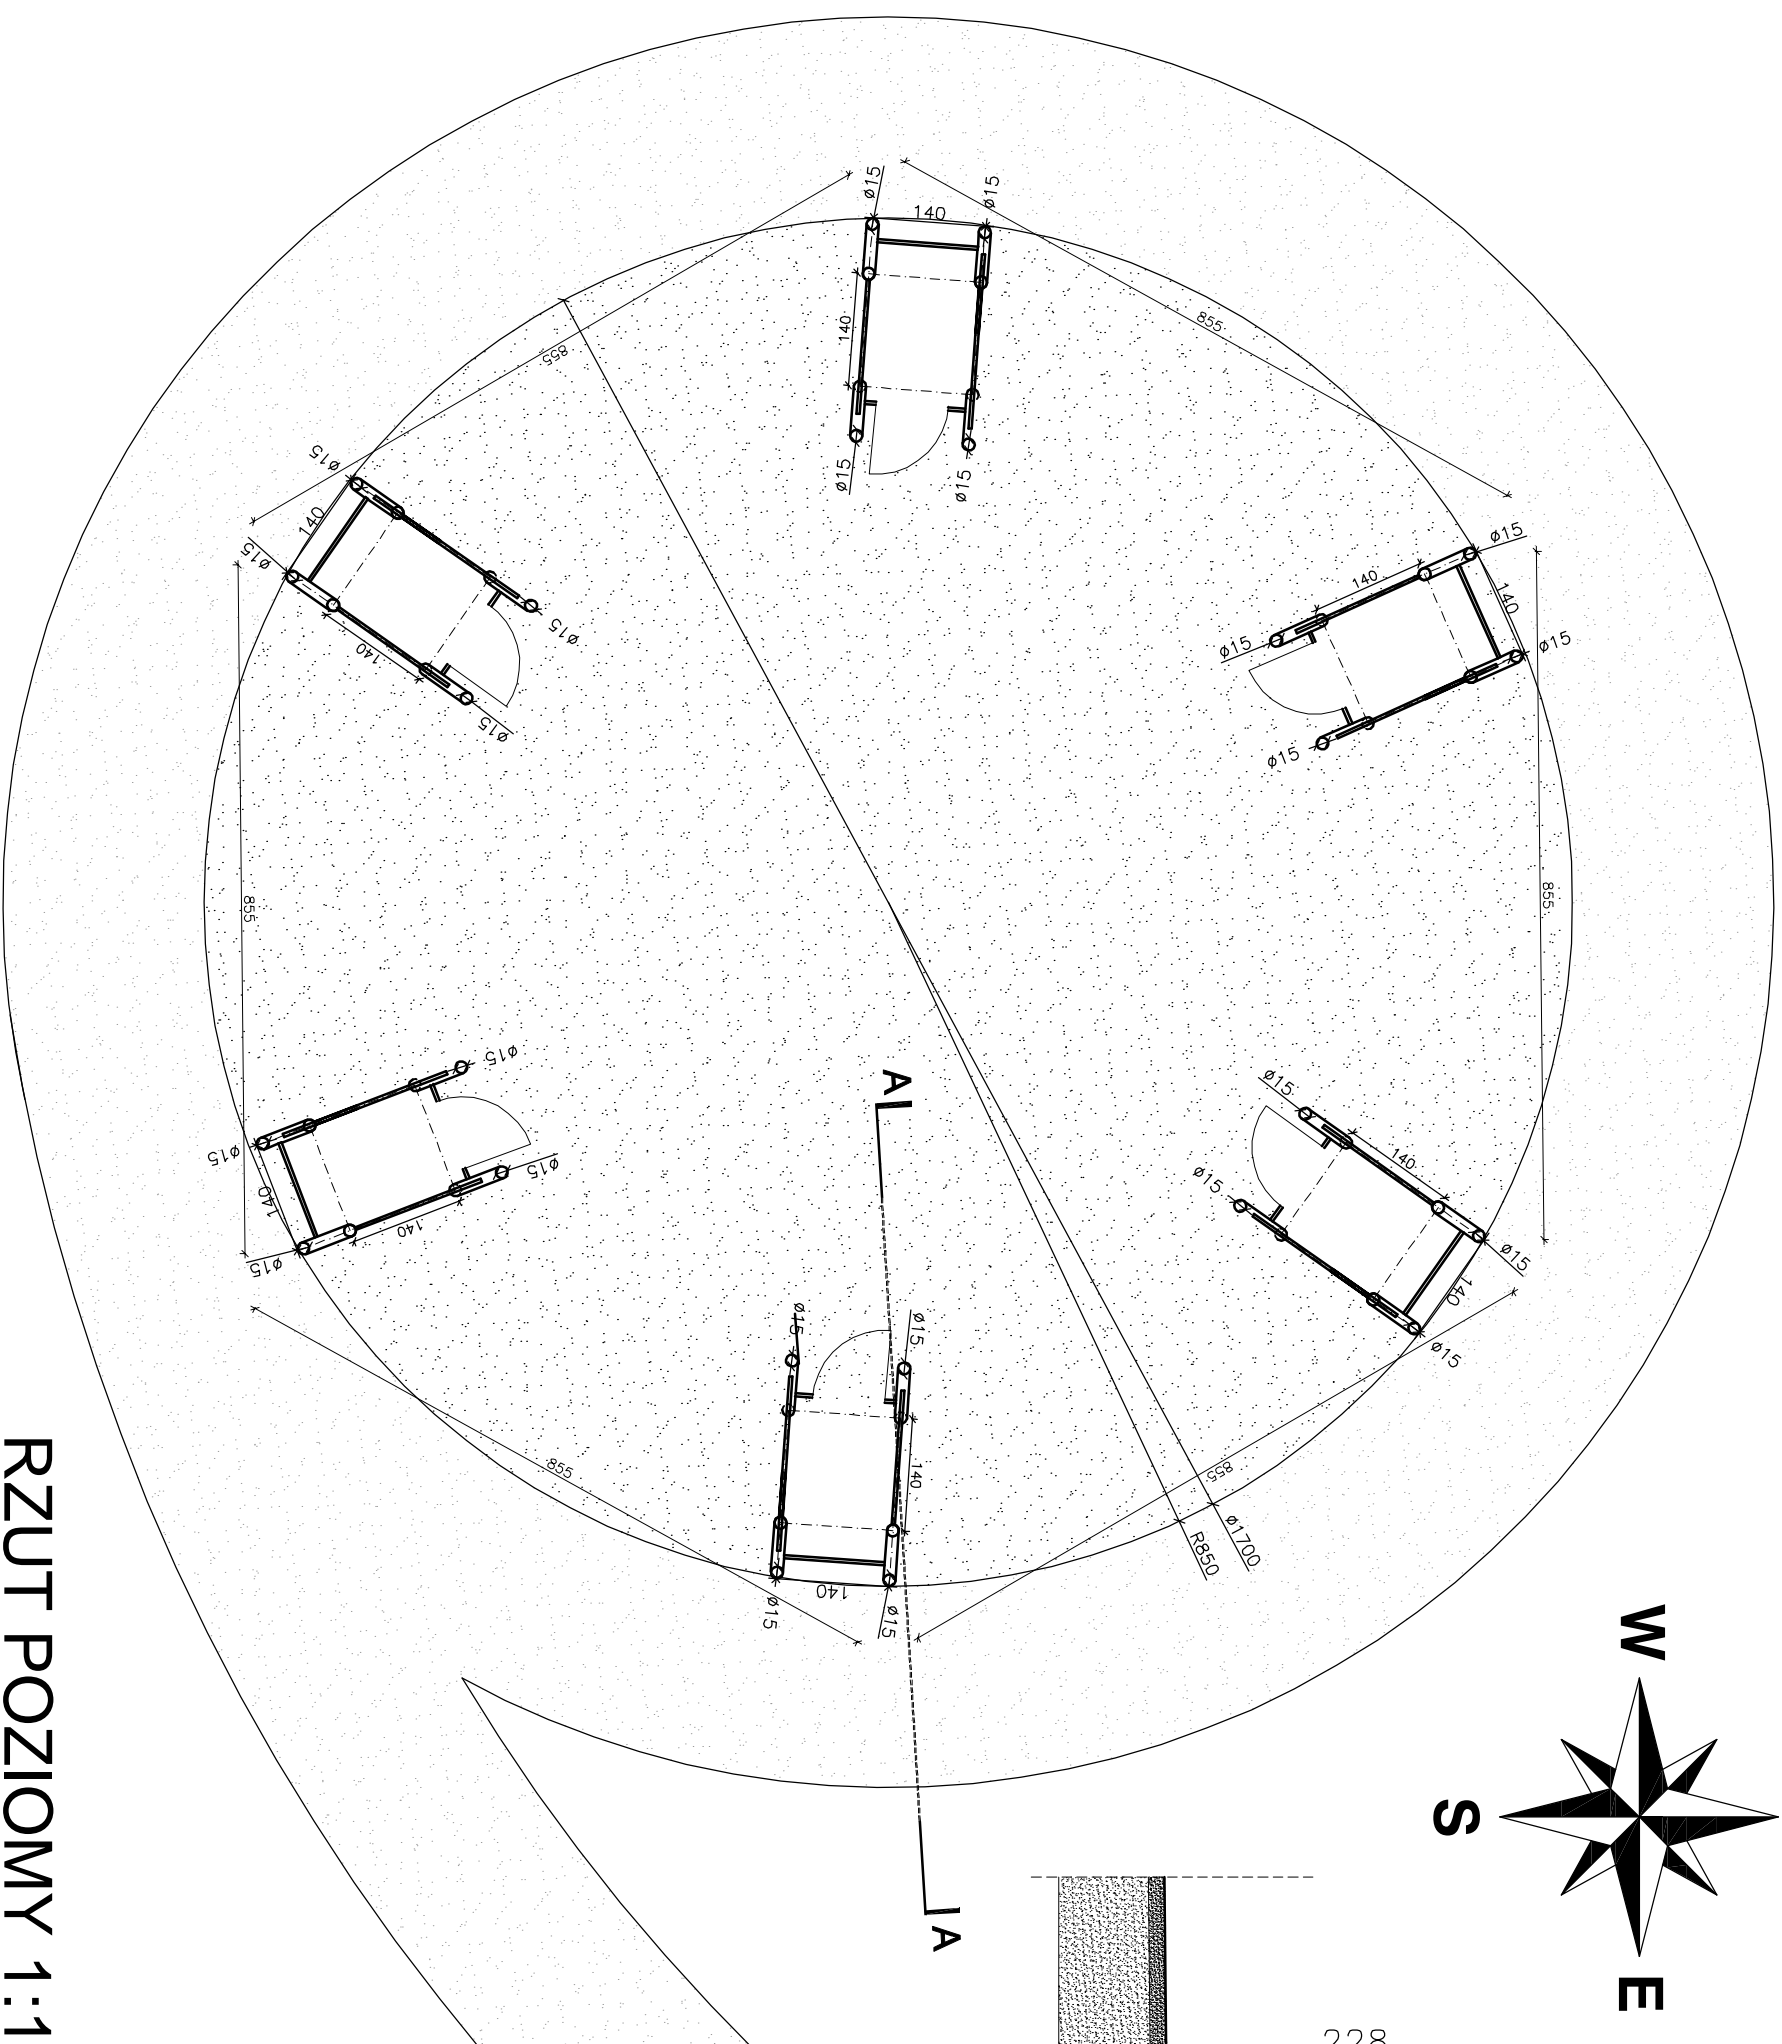

RZUT POZIOMY 1:100

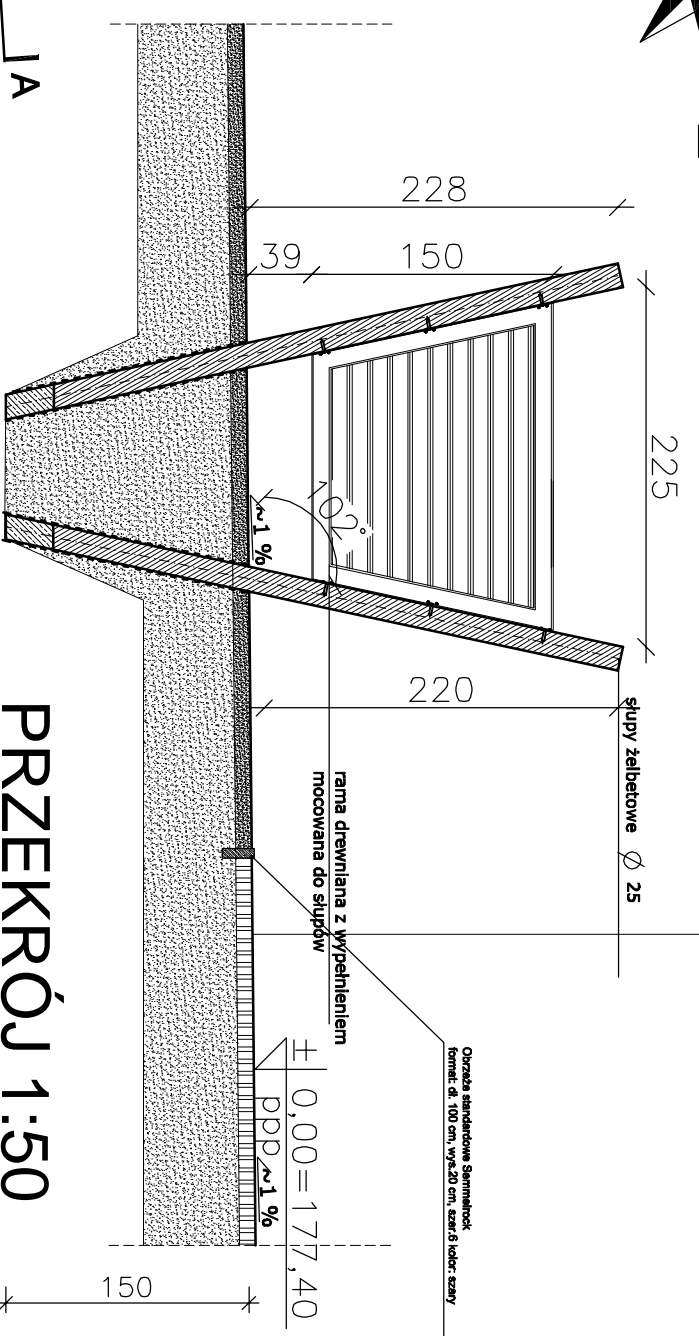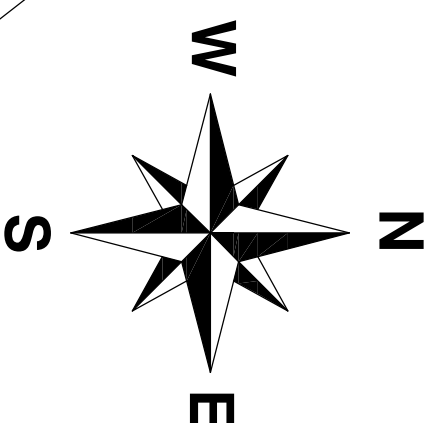

PRZEKRÓJ 1:50

- Kostka betonowa—6cm
- Piasek—3cm
- Piasek stabilizowany cementem—15cm

Objekt: TURYSTYCZNE ZAGOSPODAROWANIE WOKÓŁ ZBIORNIKA REKREACYJNEGO W KĄJUSZYNIE KĄJUSZYN, Dz. nr 1639, 3017, 3021/1, 3021/3, 3022, 3023/2, 3023/3, 3023/4	
Inwestor: GMINA KĄJUSZYN ul. Poczłowa 1, 05-310 Kąjuszyn	
PRZEBIERALNIE - RZUT, PRZEKRÓJ, ELEWACJE	
Projektant: mgr in . arch. Andrzej Bakiera Nr upr: UAN-4224/58/47/84	Skala: 1:100 1:50
Opracował: mgr in . arch. Tomasz Ziina	Brzoza: Architektura
mgr in . arch. Paula Stosio	Data: 01.2012
LINIARS s.c. Andrzej Bakiera i Patrycja Bakiera 08-110 Siedce, ul. Reymonta 2A	
Nr rys.: 10	Nr str.: