

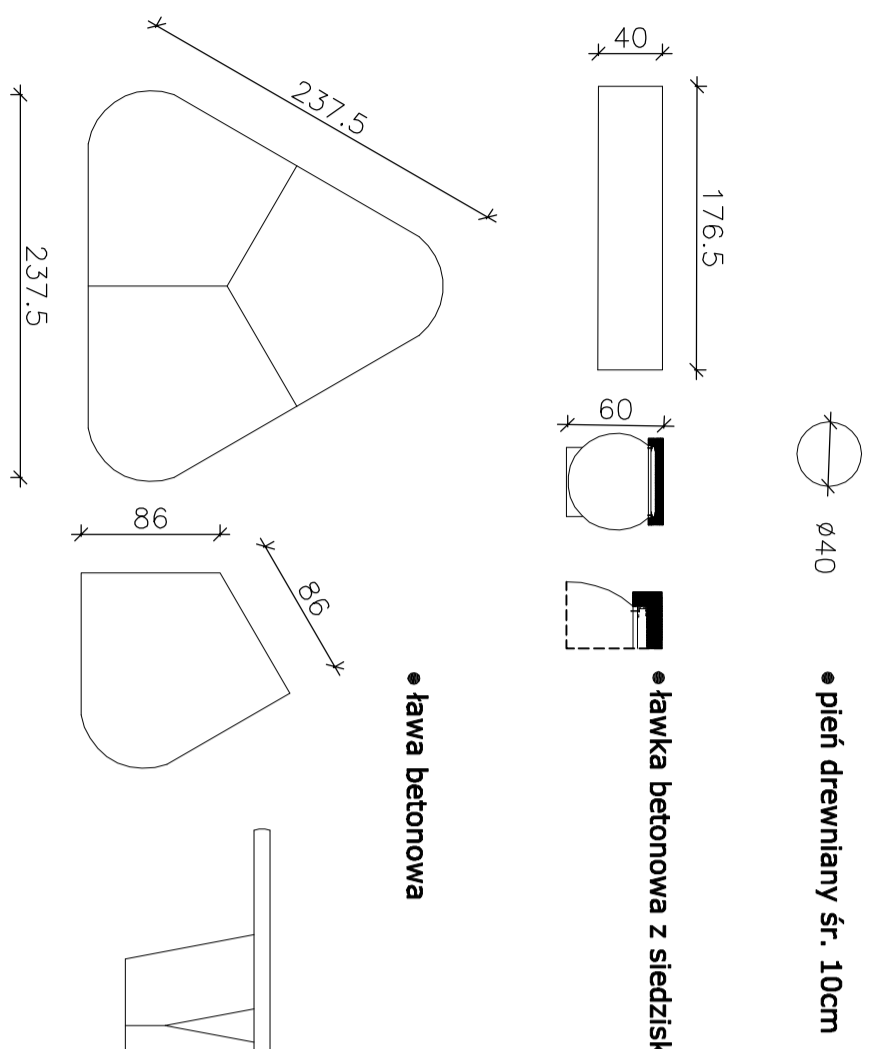
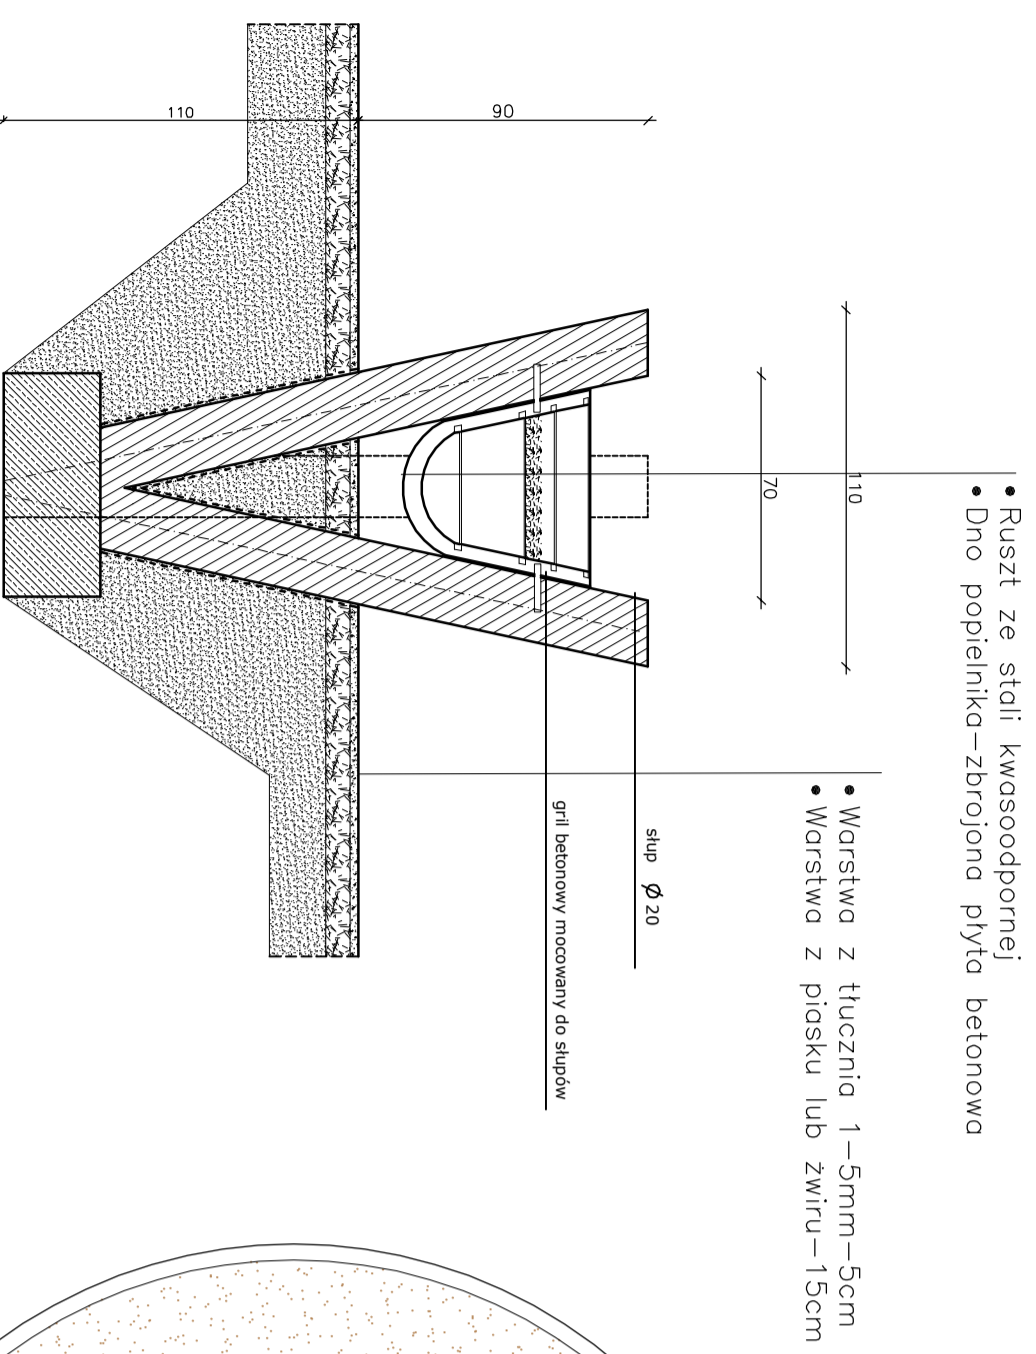


GRILLOWISKO (GRIL)- PRZEKRÓJ A-A I ELEWACJE 1:25

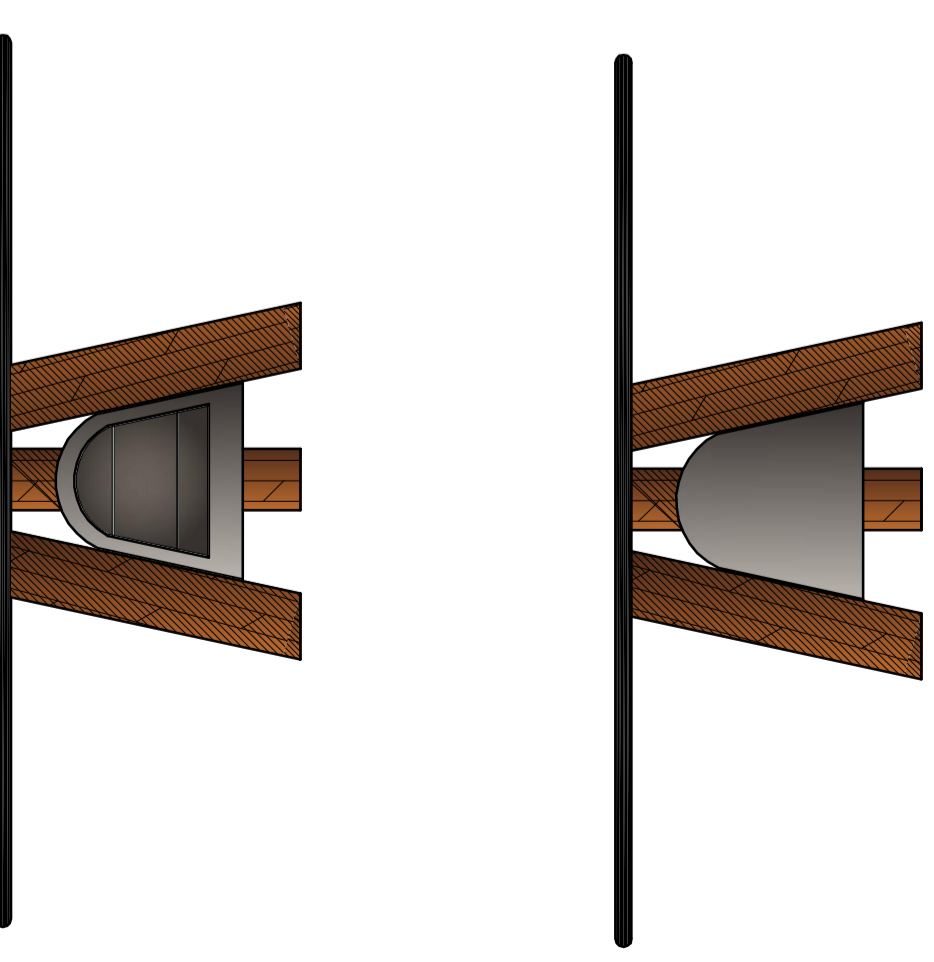

RZUT POZIOMY 1:100

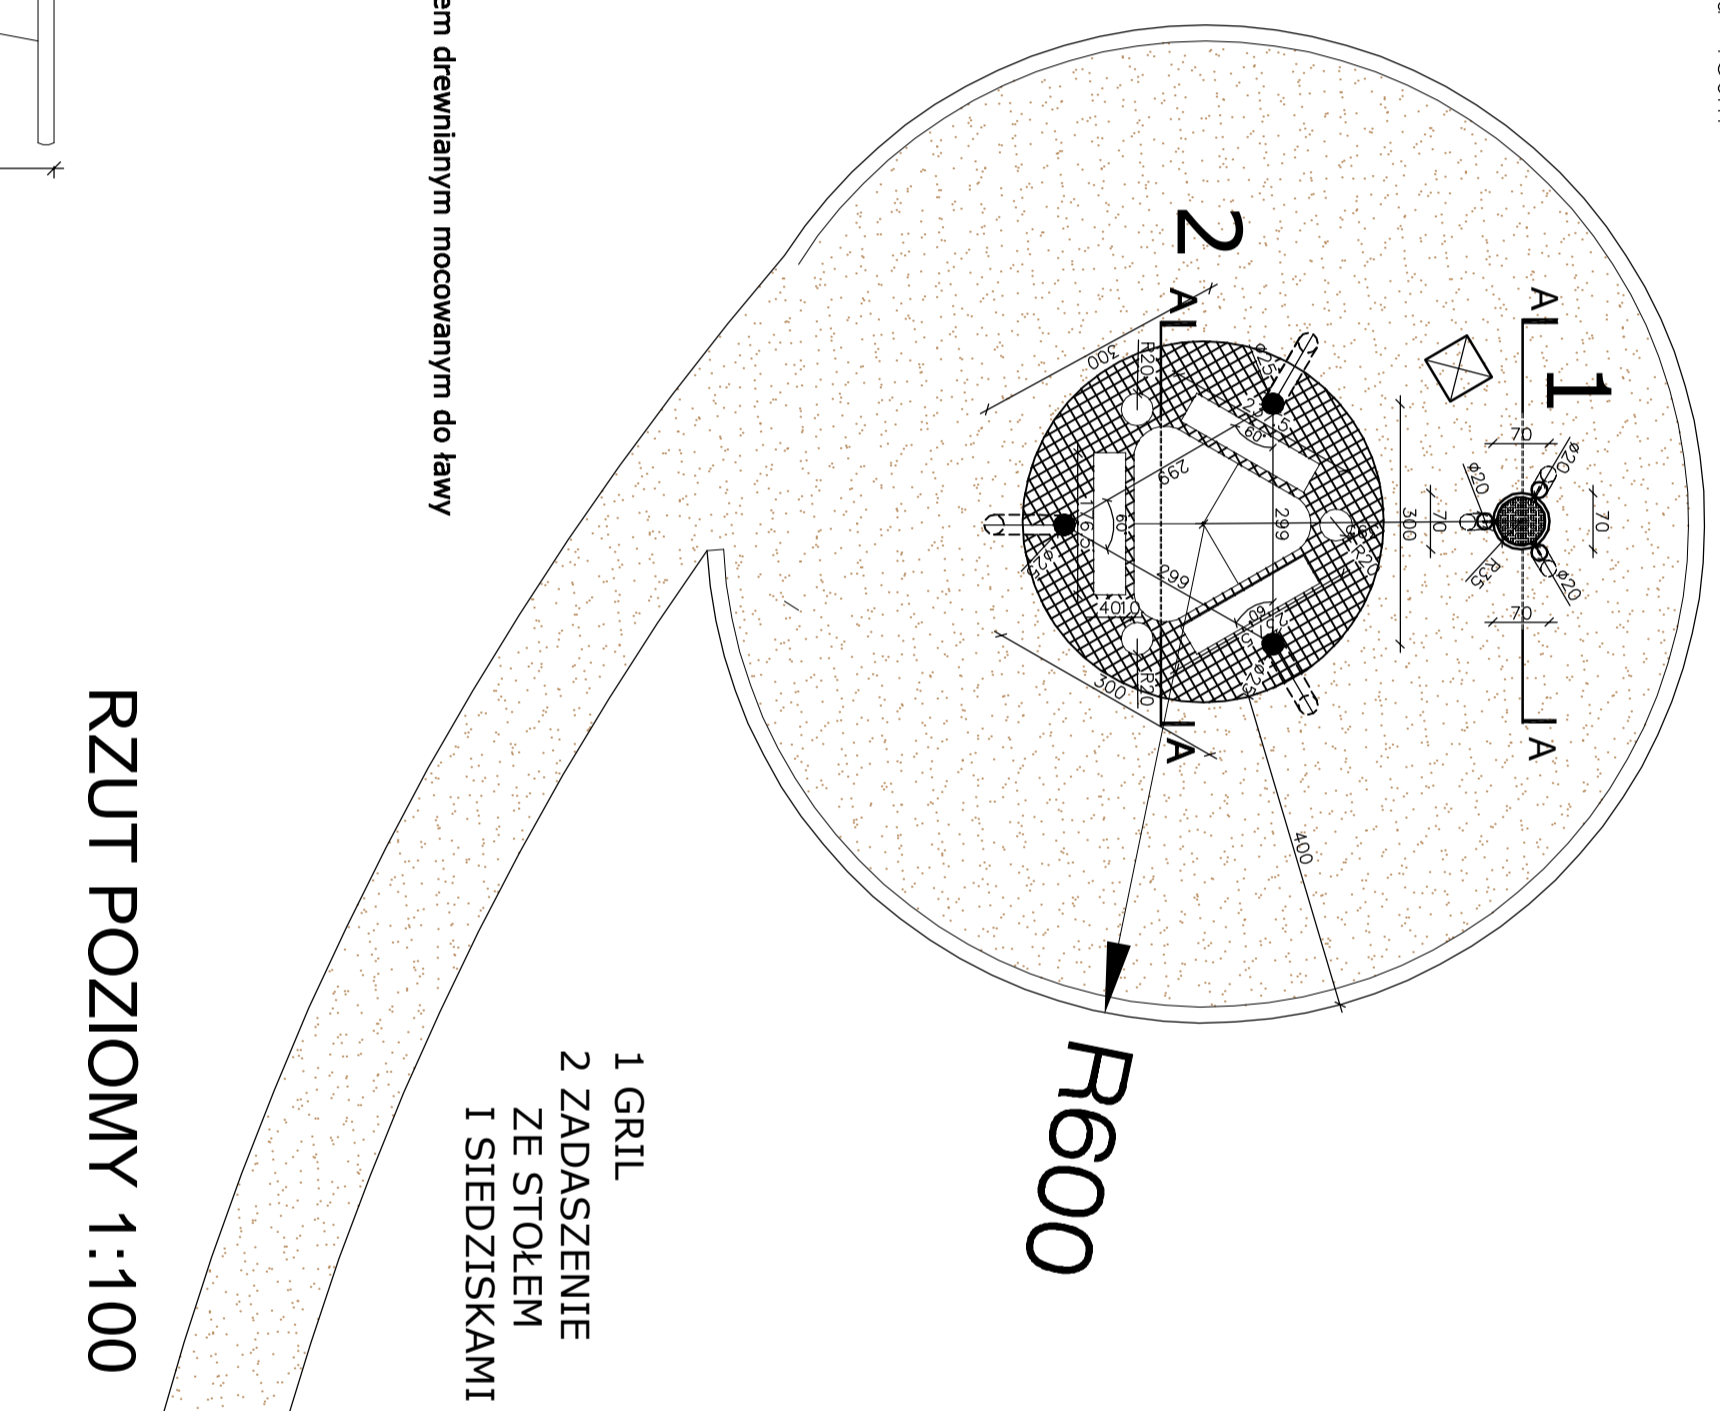

Objekt: TURYSTYCZNE ZAGOSPODAROWANIE WOKÓŁ ZBIORNIKA REKREACYJNEGO W KĄJUSZYNIE KĄJUSZYN, Dz. nr 1659, 3017, 3021/1, 3021/3, 3022, 3023/2, 3023/3, 3023/4	
Investor: GMINA KĄJUSZYN ul. Poczłowa 1, 05-310 Kąjuszyn	
GRILLOWISKO- RZUT, PRZEKRÓJ, ELEWACJE	
Projektant: mgr in . arch. Andrzej Bakiera Nr upr: UAN-424/58/47/84	Skala: 1:100 1:25
Opracował: mgr in . arch. Tomasz Ziina	Branch: Architektura
mgr in . arch. Paula Stosio	Date: 01.2012
LINIARS s.c. Andrzej Bakiera i Patrycja Bakiera 08-110 Siedlce, ul. Reymonta 2A	
Nr rys. 11	Nr str.