
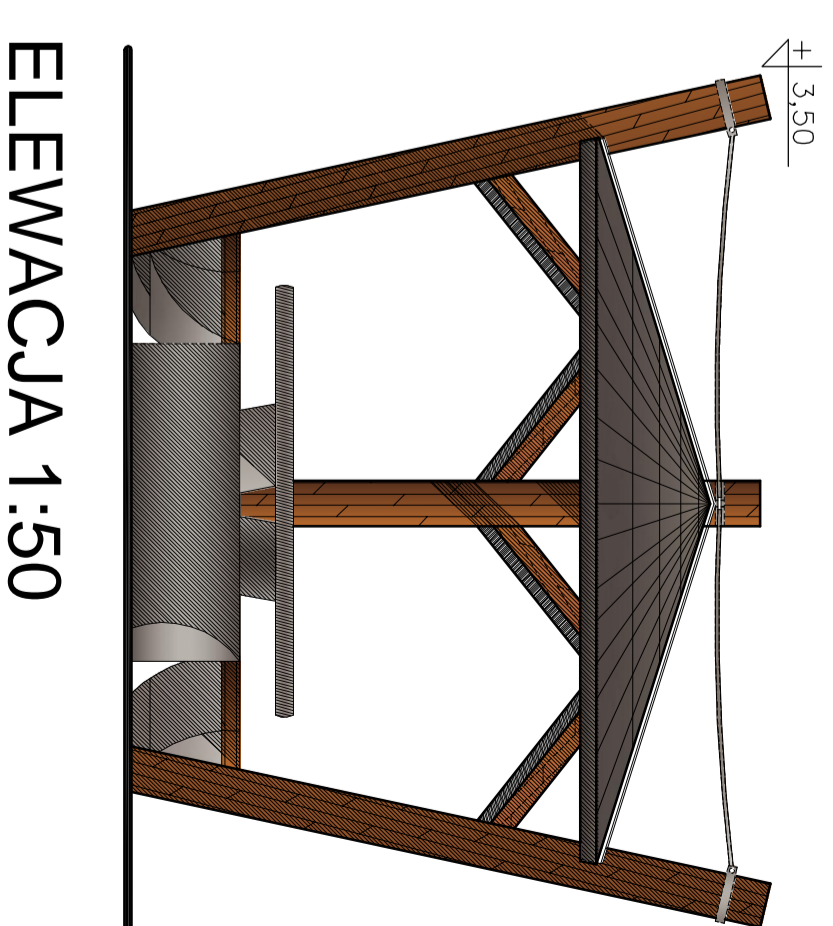
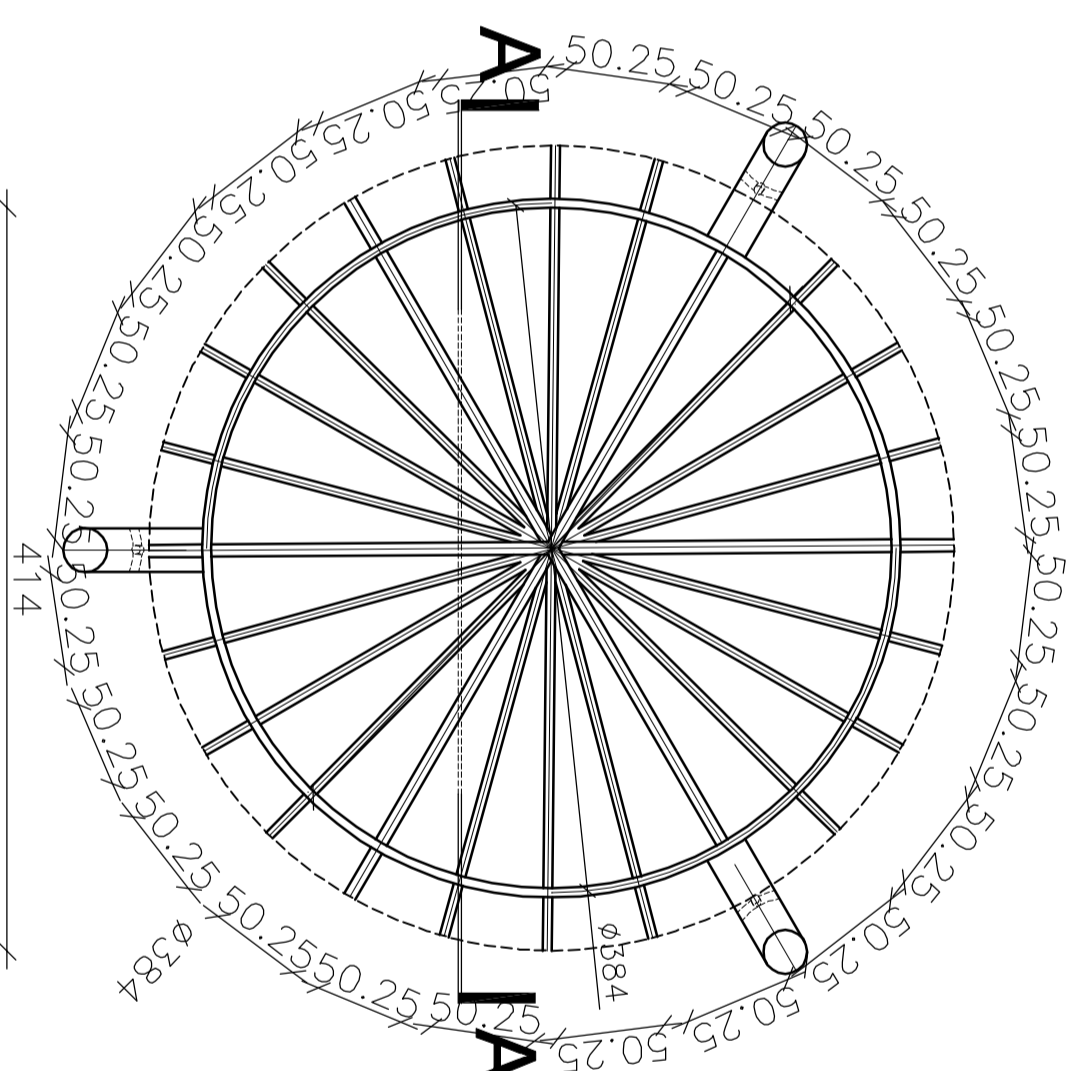
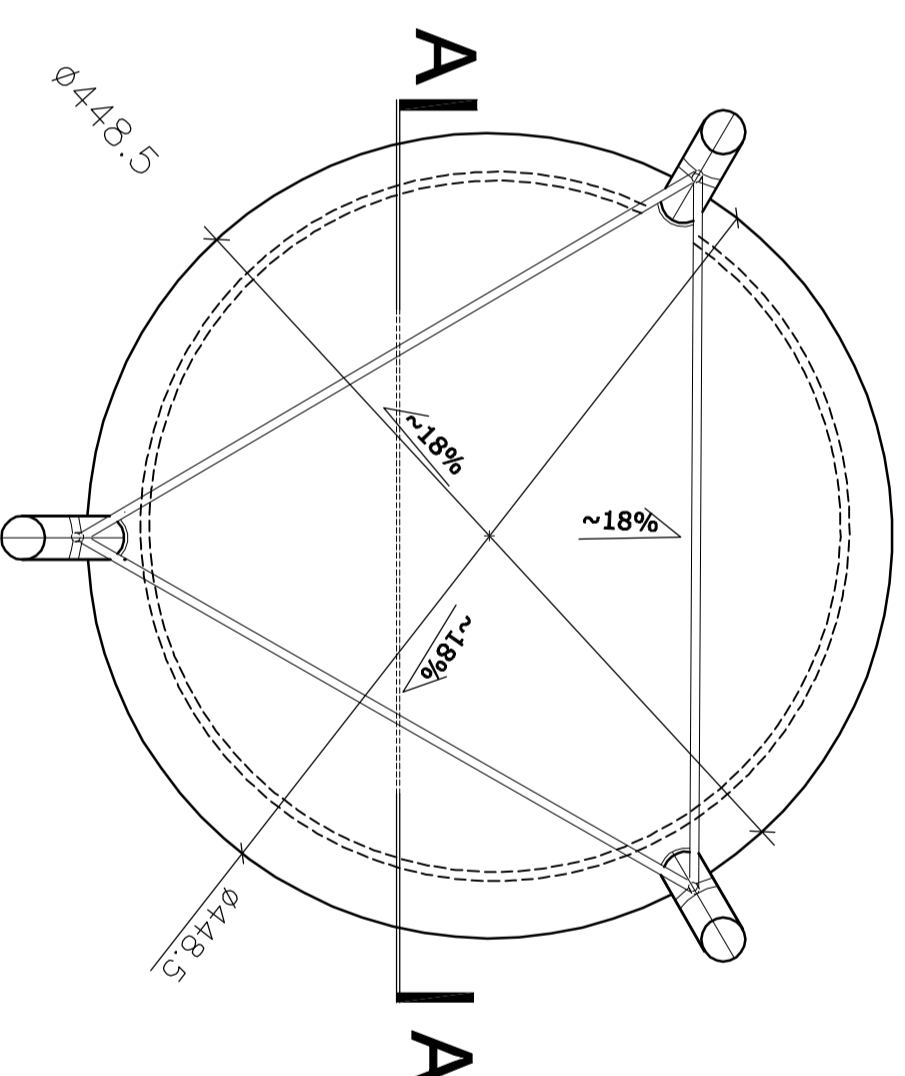
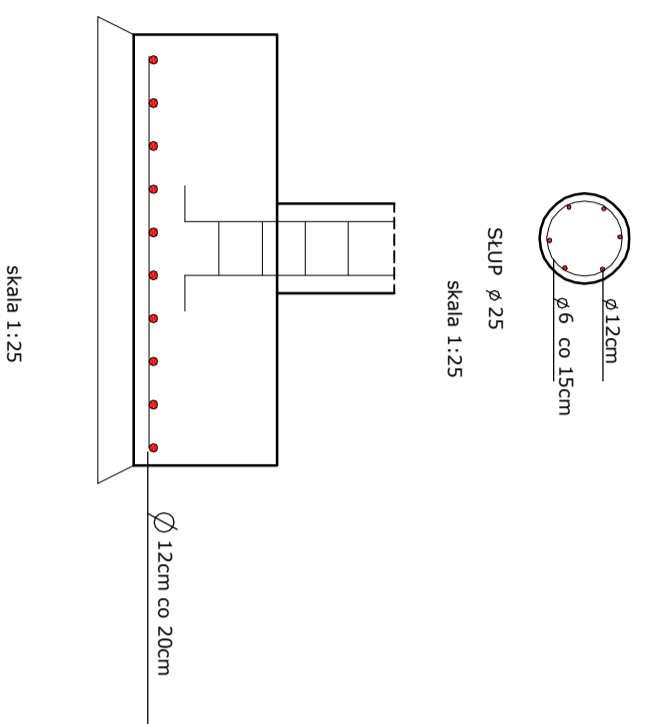


## PRZEKRÓJ 1:50

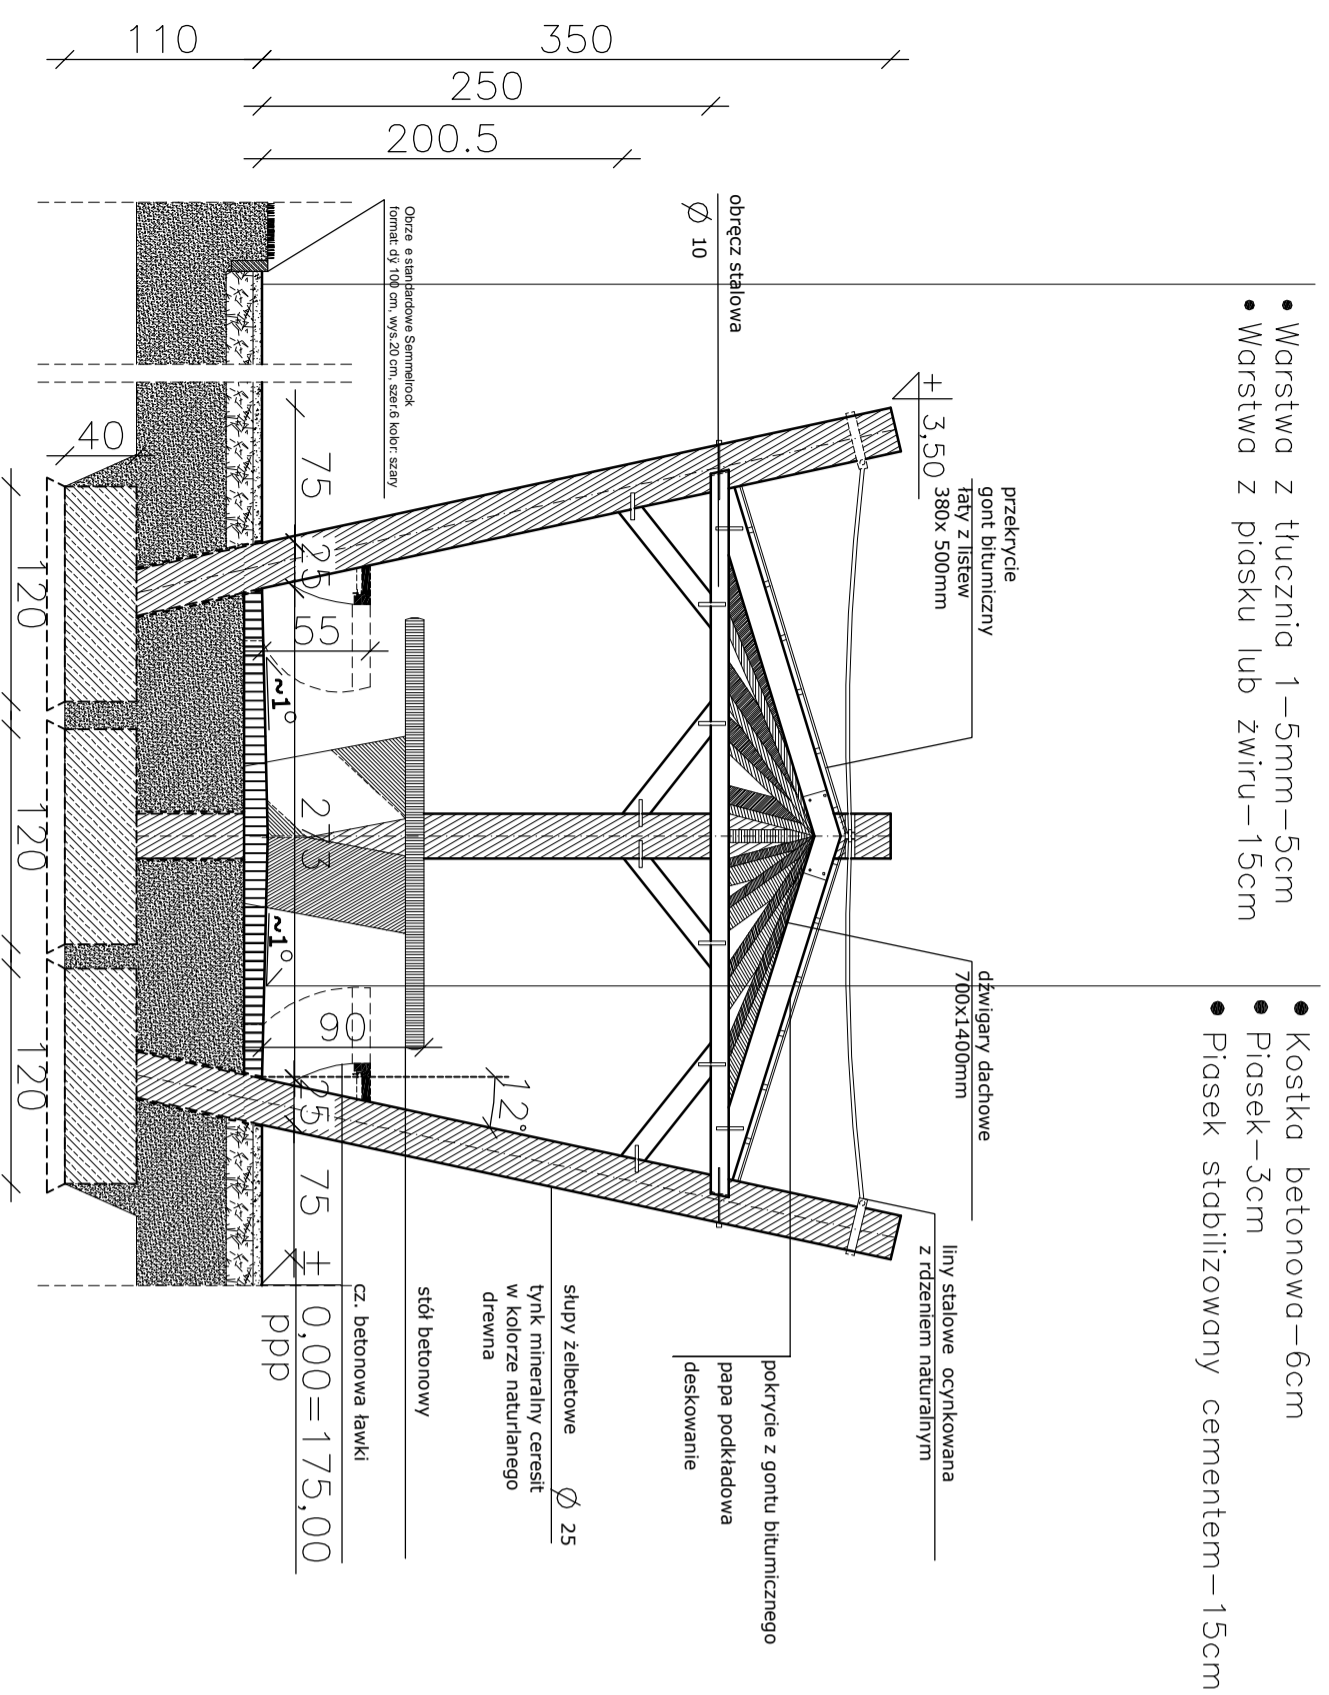

## ELEWACJA 1:50

<b>Obiekt:</b> TURYSTYCZNE ZAGOSPODAROWANIE WOKÓŁ ZBIORNIKA REKREACYJNEGO W KĄJUSZYNIE KĄJUSZYN, Dz. nr 1659, 3017, 3021/1, 3021/3, 3022, 3023/2, 3023/3, 3023/4	
<b>Inwestor:</b> GMINA KĄJUSZYN ul. Pocztowa 1, 05-310 Kąjuszyn	
<b>GRILLOWISKO (ZADASZENIE) - PRZEKRÓJ A-A, ELEWACJA</b>	
<b>Projektant:</b> mgr in . arch. Andrzej Bakiera Nr upr. UAN-4224/58/47/84	Skala: <b>1:50</b>
<b>Opracował:</b> mgr in . arch. Tomasz Zima	Bronzo: Architektura
mgr in . arch. Paula Stasio	Data: <b>01.2012</b>
LINTIARS s.c. Andrzej Bakiera i Patrycja Bakiera 08-110 Stedlice, ul. Reymonta 2A	Nr rys.: <b>12</b>
	Nr str.