



RZUT POZIOMY 1:100

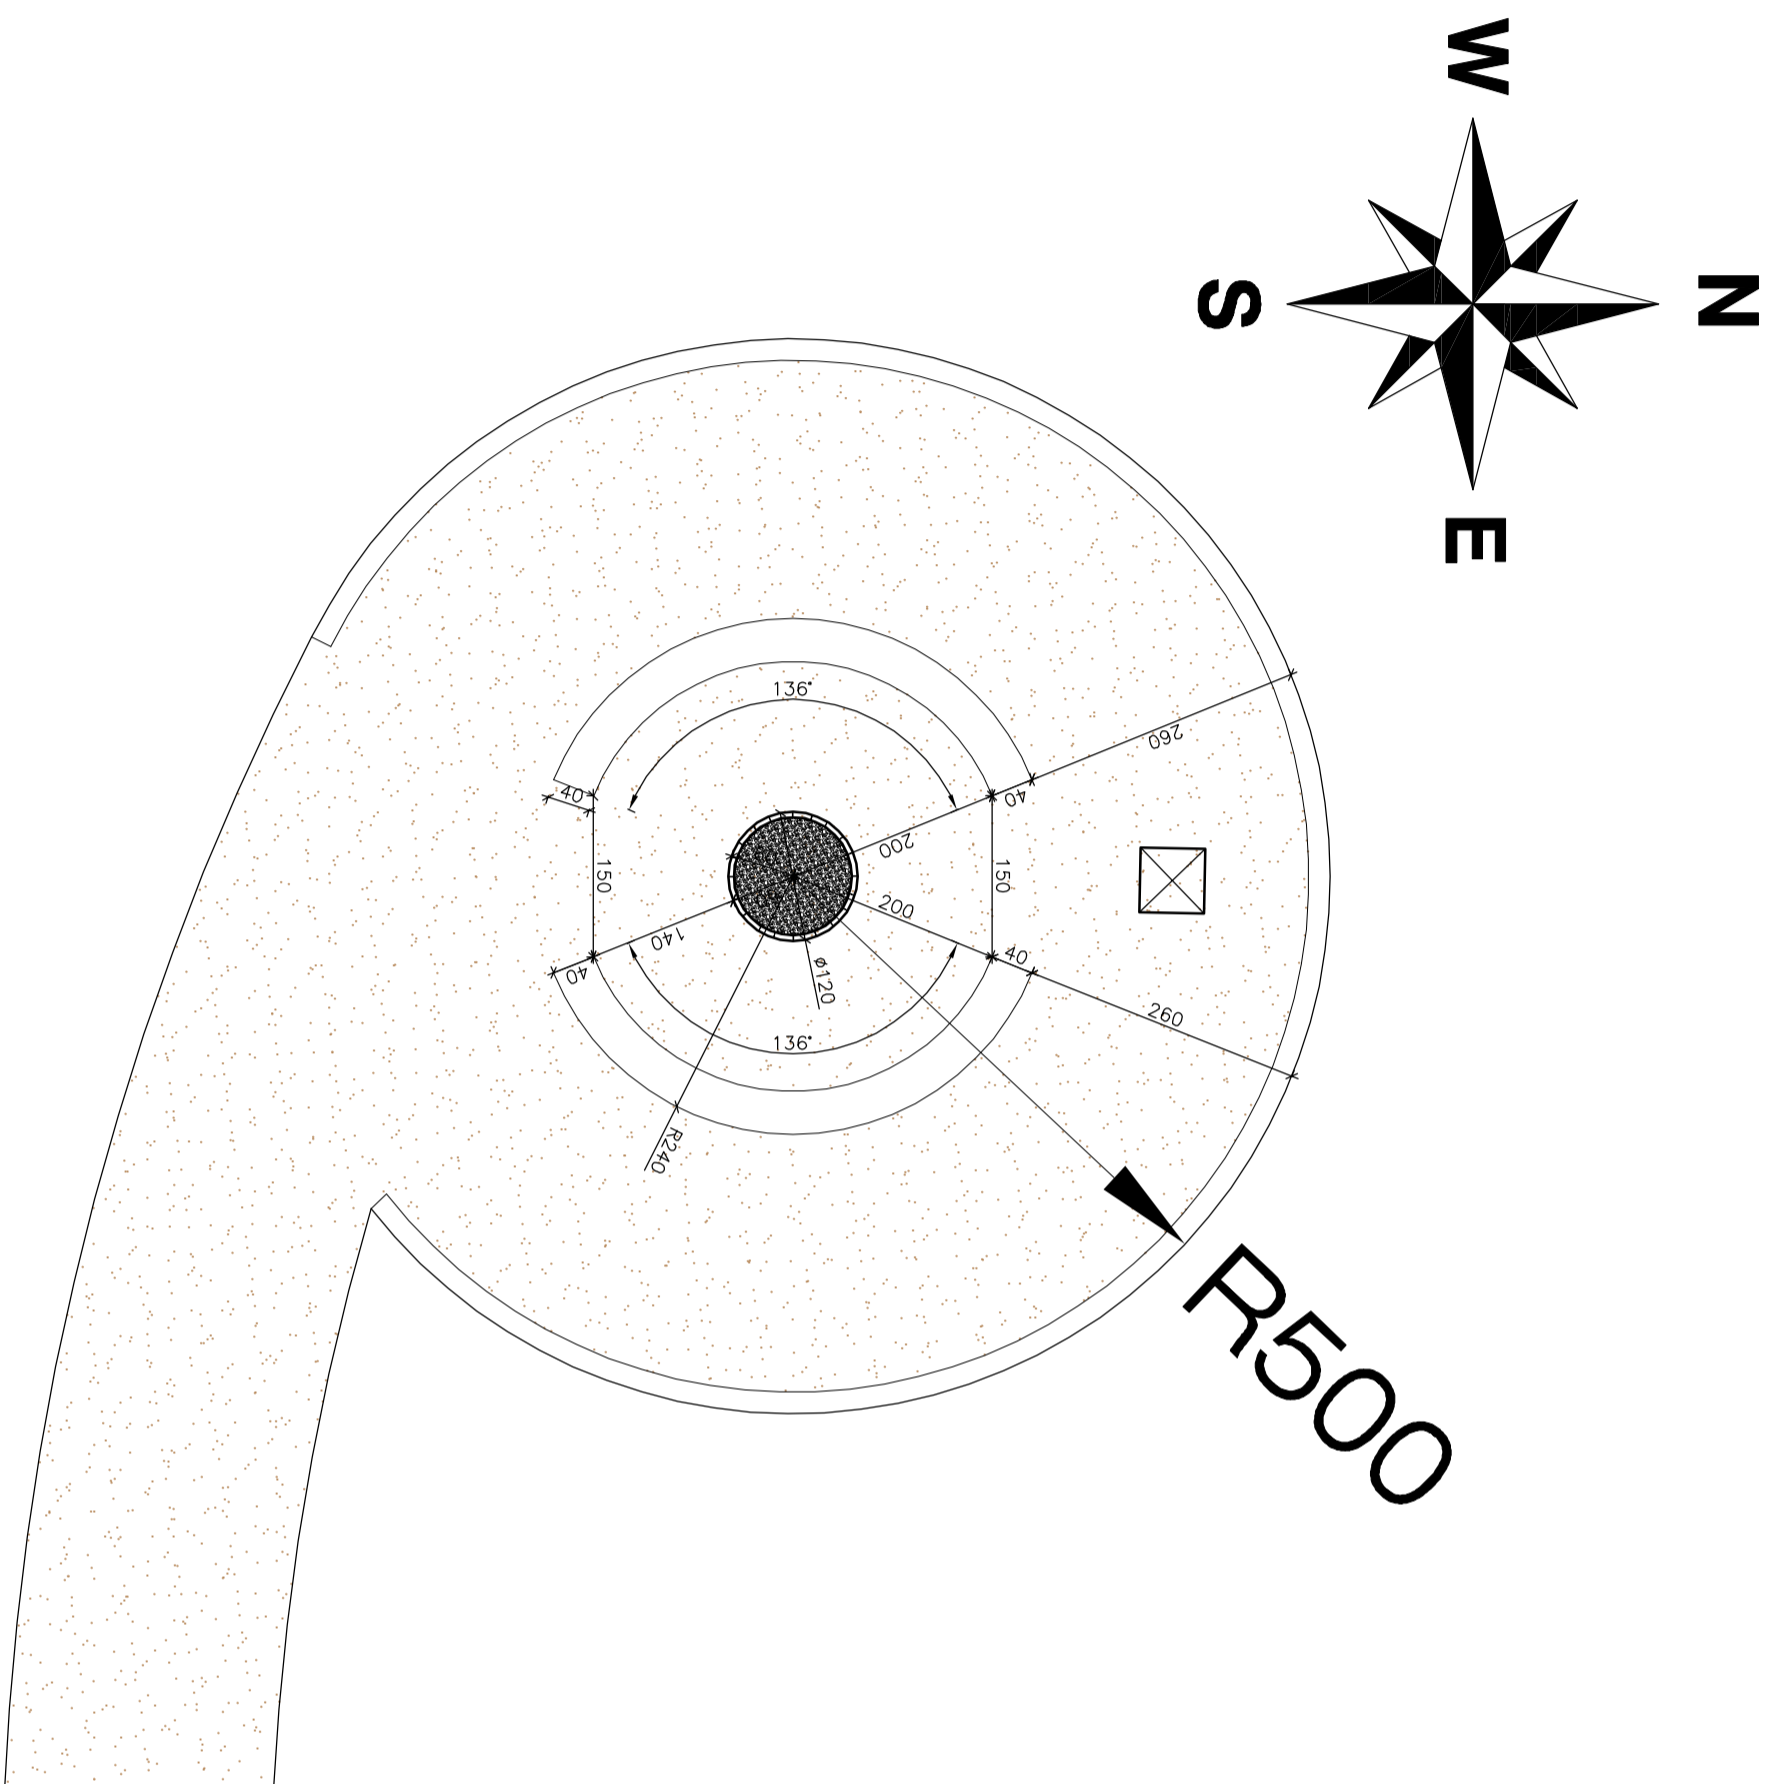

- Kamień naturalny—2cm
- Żwir—5cm
- Grunt przepuszczalny

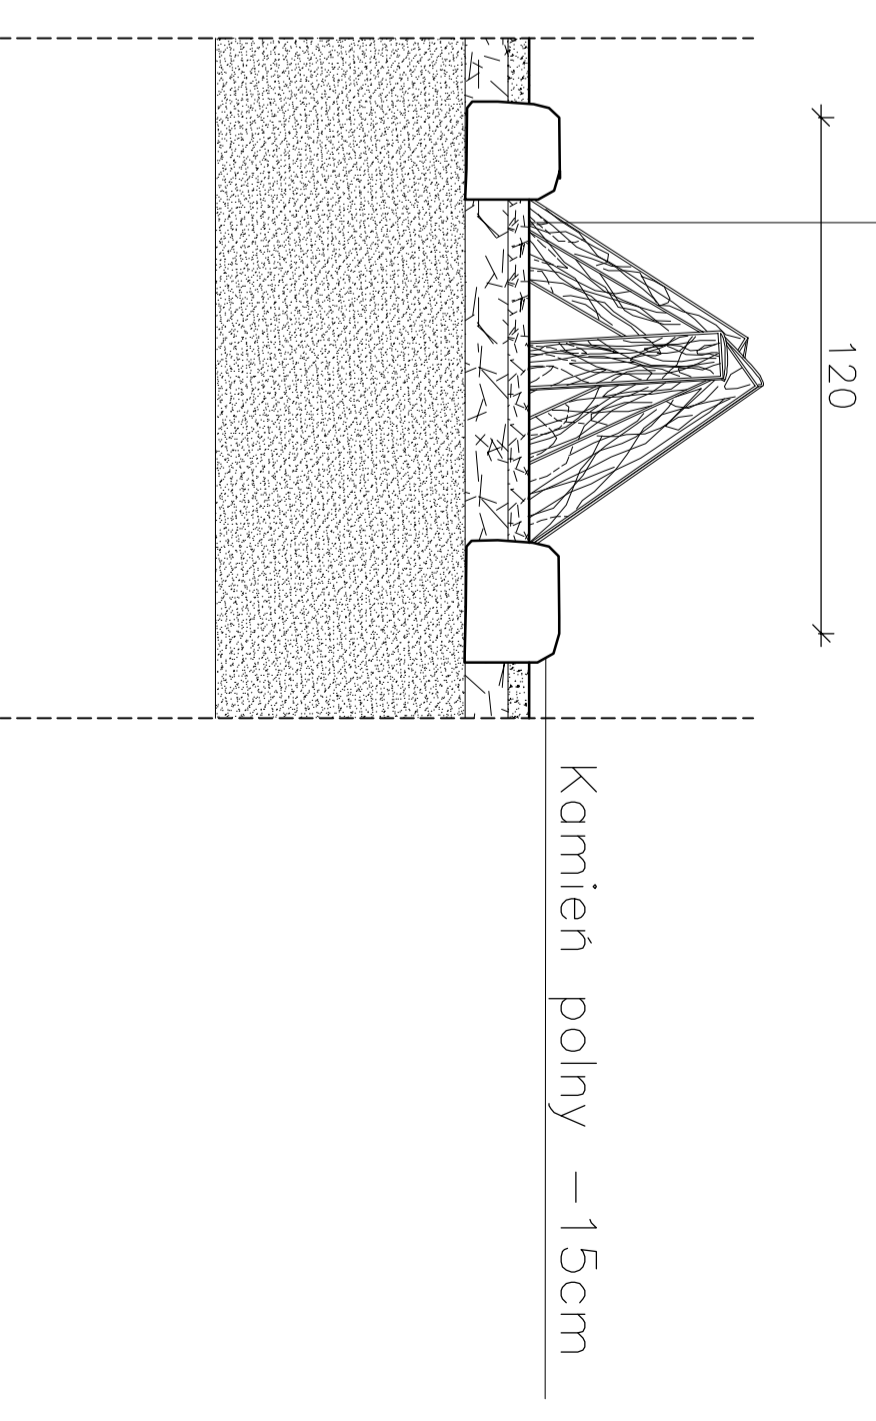

GRILLOWISKO (OGNISKO) - PRZEKRÓJ
skala 1:25

Obiekt: TURYSTYCZNE ZAGOSPODAROWANIE WOKÓŁ ZBIORNIKA REKREACYJNEGO W KĄJUSZYNIE KĄJUSZYN, Dz. nr 1659, 3017, 3021/1, 3021/3, 3022, 3023/2, 3023/3, 3023/4	
Inwestor: GMINA KĄJUSZYN ul. Poczłowa 1, 05-310 Kąjuszyn	
PALENISKO (OGNISKO) - RZUT I PRZEKRÓJ	
Projektant:	mgr in . arch. Andrzej Bakiera Nr upr. UAN-4224/58/47/84
Opracował:	mgr in . arch. Tomasz Zima mgr in . arch. Paula Stosio
Skala:	1:50 1:100
Bransz:	Architektura
Data:	01.2012
Nr rys.	Nr str.
08	13

LINIARS s.c. Andrzej Bakiera i Patrycja Bakiera
08-110 Siedlce, ul. Reymonta 2A