




PRZEKRÓJ OGRODZENIA

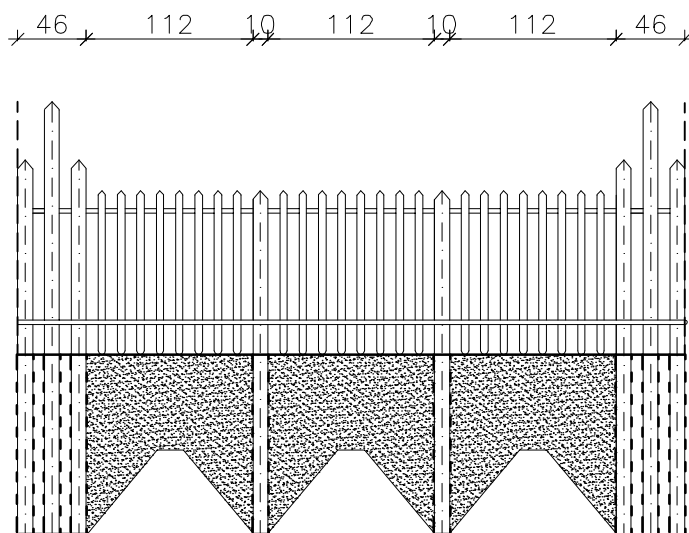


PRZEKRÓJ OGRODZENIA

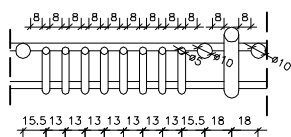

RZUT OGRODZENIA

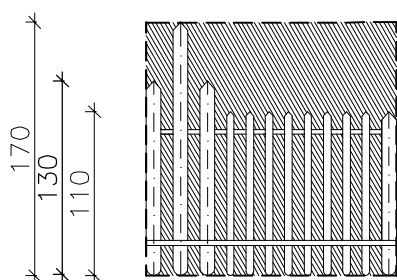

70% powierzchni a urowej

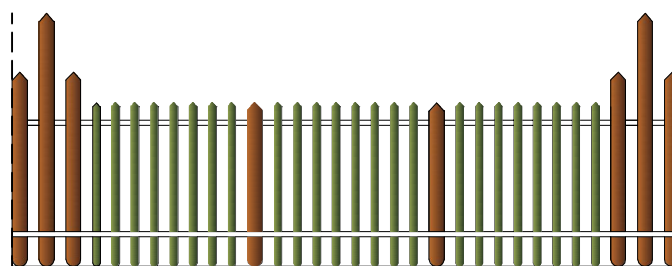

ELEWACJA OGRODZENIA

Obiekt: TURYSTYCZNE ZAGOSPODAROWANIE WOKÓŁ ZBIORNIKA REKREACYJNEGO W KAŹUSZYNIE KAŹUSZYN, Dz. nr 1659, 3017, 3021/1, 3021/3, 3022, 3023/2, 3023/3, 3023/4			
Inwestor: GMINA KAŹUSZYN ul. Pocztowa 1, 05-310 Kałużyn			
OGRODZENIE- PRZEKRÓJ I ELEWACJE			
Projektant:	mgr in . arch. Andrzej Bakiera Nr upr. UAN-4224/58/47/84		Skala: 1:50
Opracował:	mgr in . arch. Tomasz Zima		Branża: Architektura
			Data: 01.2012
LINIARS s.c. Andrzej Bakiera i Patrycja Bakiera 08-110 Siedlce, ul. Reymonta 2A			Nr rys. 14 Nr str.