



# 1. WC M SKI - RZUT 1:50

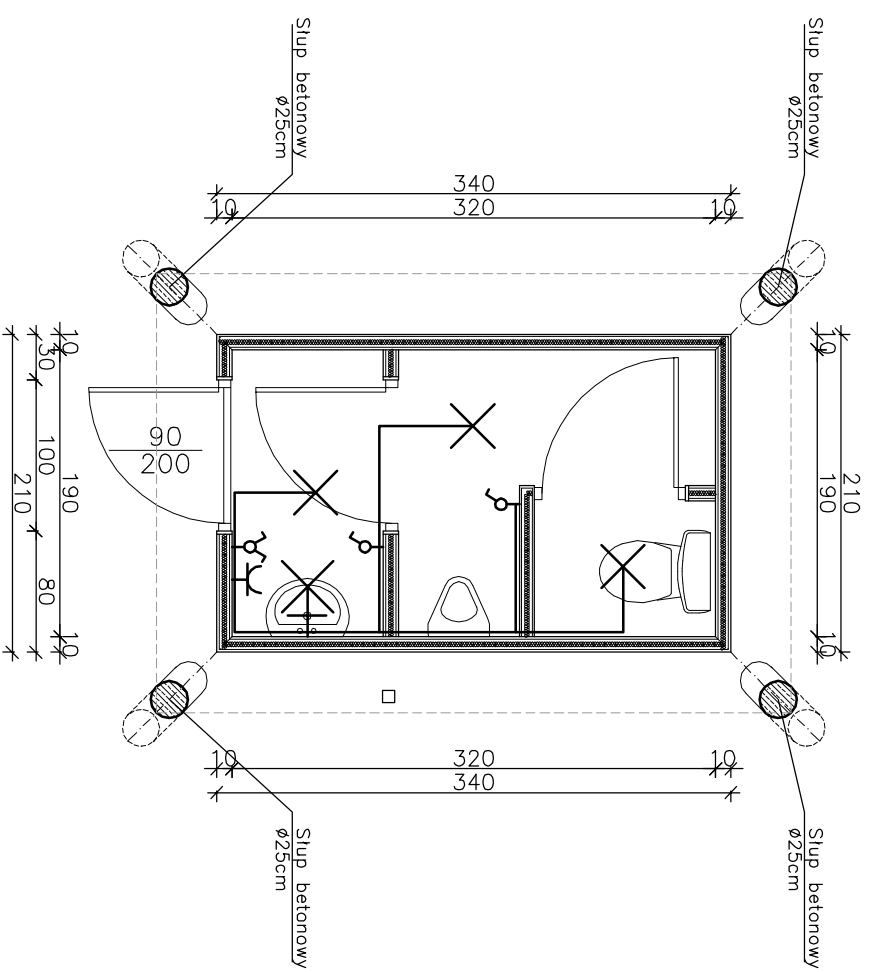

# 2. WC DAMSKI I NIEPEŁNOSPRAWNI - RZUT 1:50

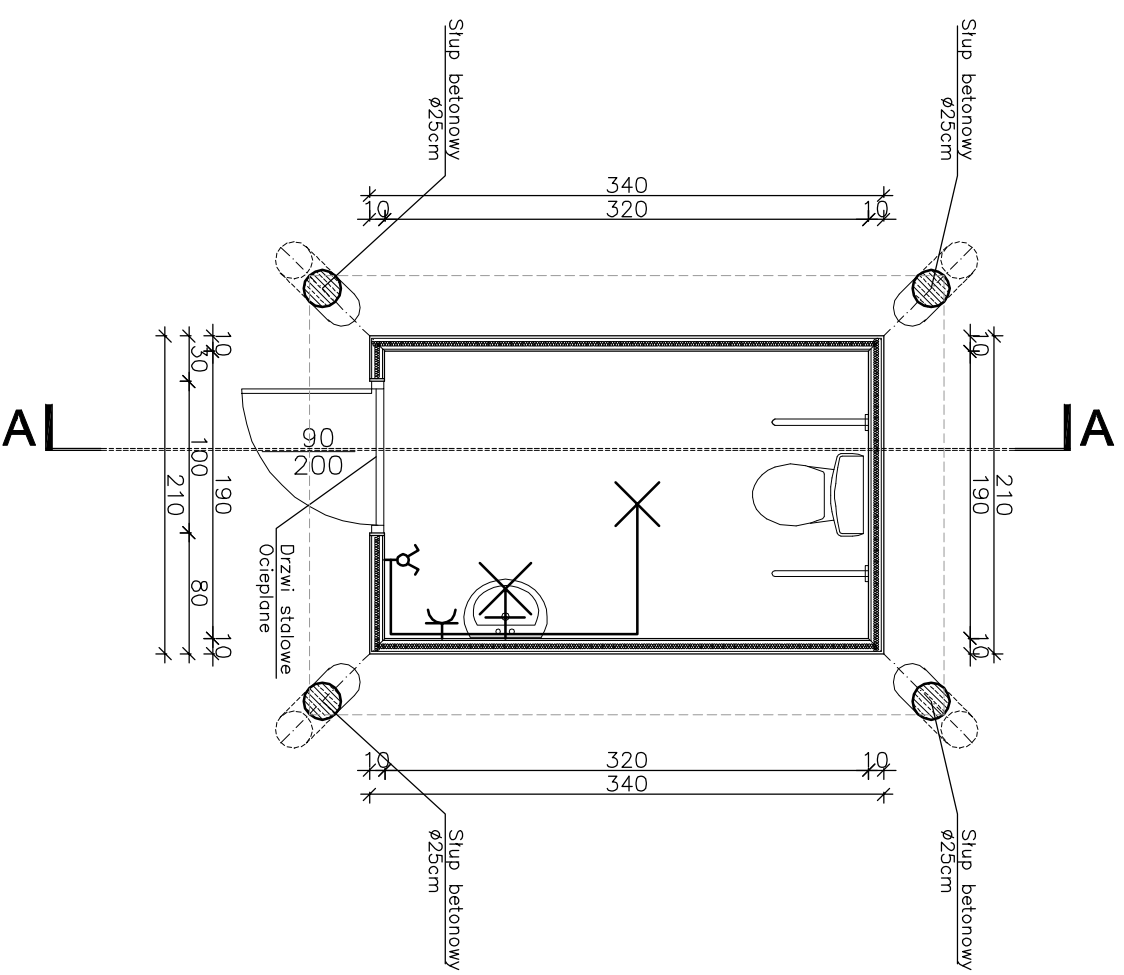

<b>Obiekt:</b> TURYSTYCZNE ZAGOSPODAROWANIE WOKÓŁ ZBIORNIKA REKREACYJNEGO W KĄJUSZYNIE KĄJUSZYN, Dz. nr 1659, 3017, 3021/1, 3021/3, 3022, 3023/2, 3023/3, 3023/4	
<b>Inwestor:</b> GMINA KĄJUSZYN ul. Poczłowa 1, 05-310 Kąjuszyn	
<b>OBIEKT WIELOFUNKCYJNY - WC (inst. elektryczna)</b>	
<b>Projektant:</b>	Skala: 1:50
<b>Opracował:</b>	Branża: Elektryczna
	Data: 01.2012
LINIARS s.c. Andrzej Bakiera i Patrycja Bakiera 08-110 Siedlce, ul. Reymonta 2A	Nr rys. 17
	Nr str.