


# MIEJSCOWY PLAN ZAGOSPODAROWANIA PRZESTRZENNEGO MIASTA KAŁUSZYN DLA OBSZARU ZABUDOWY WIELORODZINNEJ

## RYSUNEK PLANU

Załącznik Nr 1 do Uchwały Nr.....  
Rady Miasta w Kałuszynie z dnia.....

SKALA 1 : 1000

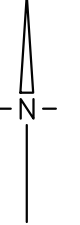

### OZNACZENIA OBOWIĄZUJĄCE:

- GRANICA OBSZARU OBJĘTEGO PLANEM
- LINIE ROZGRANICZAJĄCE TERENY O RÓŻNYM PRZEZNACZENIUM I O RÓŻNYCH ZASADACH ZAGOSPODAROWANIA
- NIEPRZEKRACZALNE LINIE ZABUDOWY
- TERENY ZABUDOWY MIESZKANIOWEJ WIELORODZINNEJ
- WYMIARY PODANE W METRACH


### OZNACZENIA OBOWIĄZUJĄCE WYNIKAJĄCE Z PRZEPISÓW ODREBNYCH:

- STREFA ODDZIAŁYWANIA ISTNIEJĄCEJ LINII ELEKTROENERGETYCZNEJ ŚREDNIEGO NAPIĘCIA

### OZNACZENIA INFORMACYJNE:

- PRZEBIEG ISTNIEJĄCEJ LINII ELEKTROENERGETYCZNEJ ŚREDNIEGO NAPIĘCIA
- DROGI WEWNĘTRZNE POZA OBSZAREM OBJĘTYM PLANEM

WYRYS STUDIUM UWARUNKOWAŃ I KIERUNKÓW ZAGOSPODAROWANIA PRZESTRZENNEGO MIASTA I GMINY KAŁUSZYN  
UCHWAŁA NR XX/180/2021 RADY MIEJSKIEJ W KAŁUSZYNIE Z DNIA 26.02.2021 r.

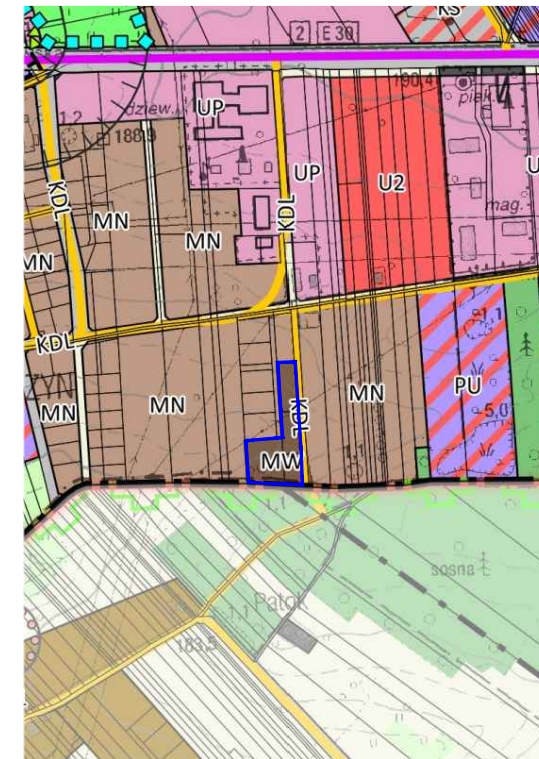

- GRANICA OBSZARU OBJĘTEGO PLANEM
- GRANICE MIASTA
- TERENY ZABUDOWY WIELORODZINNEJ
- TERENY ZABUDOWY JEDNORODZINNEJ
- TERENY ZABUDOWY USŁUGOWEJ
- TERENY ZABUDOWY USŁUGOWEJ I PRODUKCYJNEJ
- TERENY ZABUDOWY PRODUKCYJNEJ, SKŁADÓW, MAGAZYNÓW I CENTRÓW LOGISTYCZNYCH ORAZ ZABUDOWY USŁUGOWEJ
- TERENY USŁUG OBSŁUGI KOMUNIKACJI SAMOCHODOWEJ
- TERENY LASÓW
- GRANICE MIŃSKIEGO OBSZARU CHRONIONEGO KRAJOBRAZU
- GRANICE STREFY "B" OCHRONY ZACHOWANYCH ELEMENTÓW ZABYTKOWYCH
- TERENY DRÓGI PUBLICZNEJ KLASY GŁÓWNEJ RUCHU PRZYSPIESZONEGO
- TERENY DRÓG PUBLICZNYCH KLASY LOKALNEJ

UKŁAD WSPÓLRZĘDNYCH PL-2000 strefa 7  
LICENCJA MAPY NR G.6642.1121.2023\_1412\_P  
WYDANA PRZEZ STAROSTĘ MIŃSKIEGO

