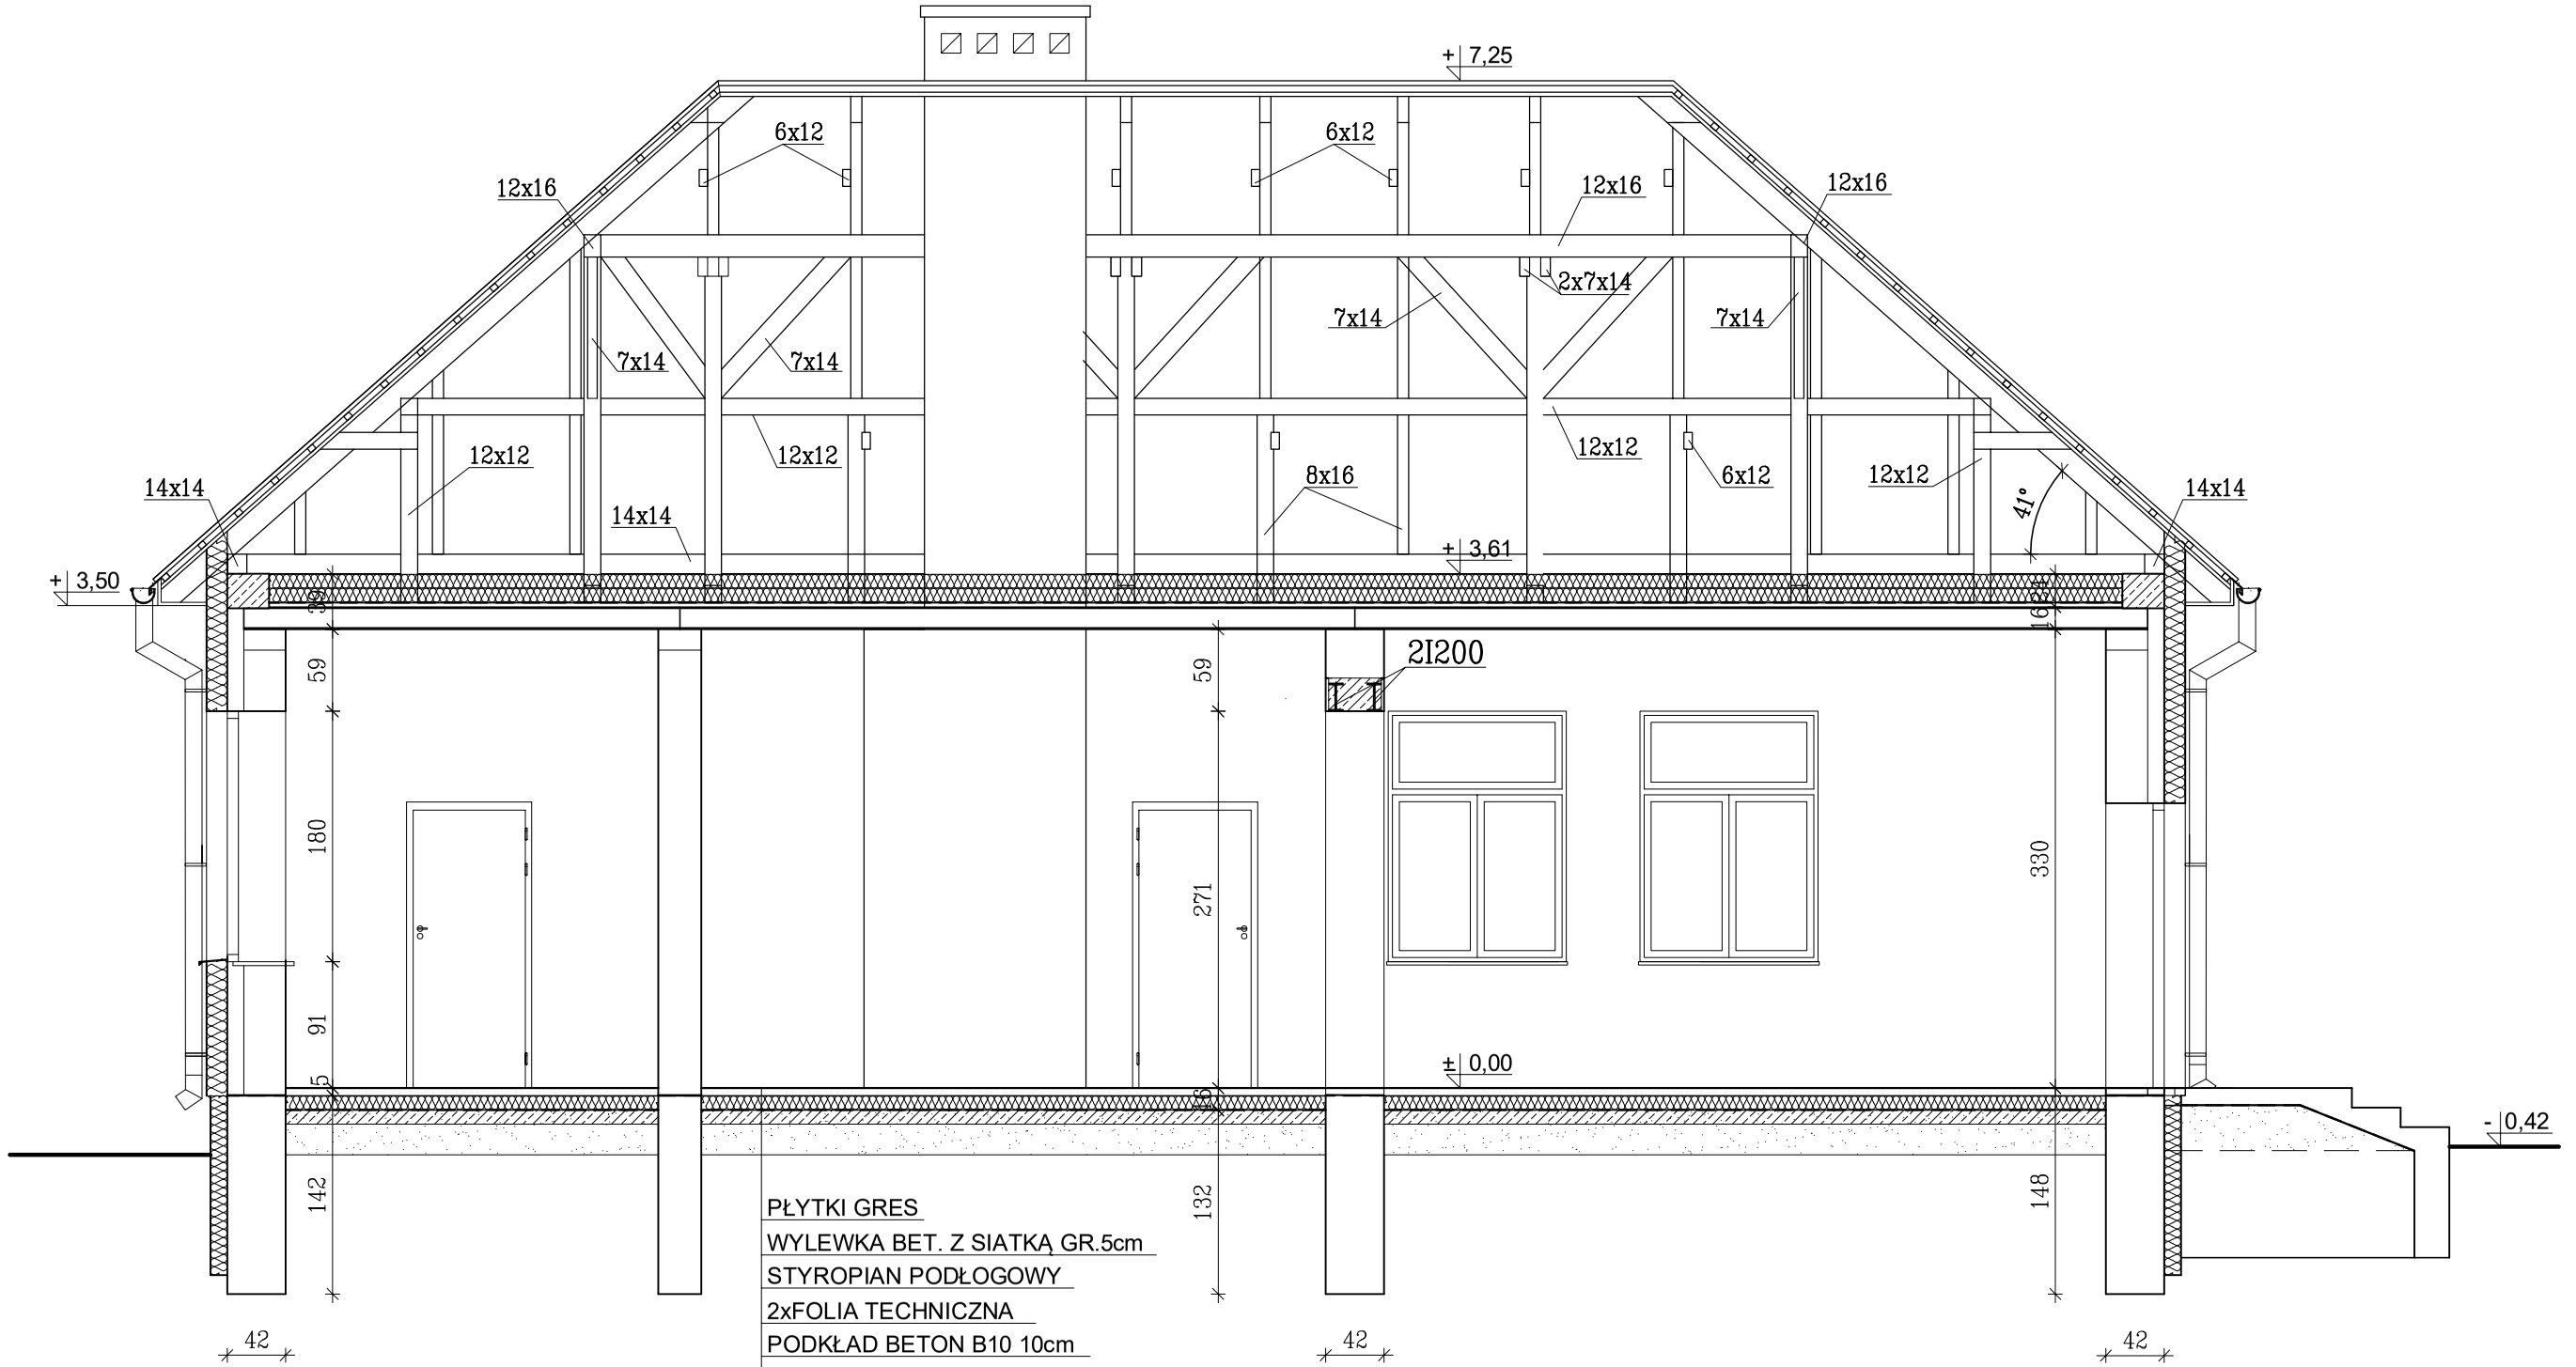

PŁYTKI GRES
WYLEWKA BET. Z SIATKĄ GR.5cm
STYROPIAN PODŁOGOWY
2xFOLIA TECHNICZNA
PODKŁAD BETON B10 10cm
PIASEK ZAGĘSZCZONY 15cm

OBIEKT: ROZBUDOWA, PRZEBUDOWA I NADBUDOWA BUDYNKU ŚWIETLICY WIEJSKIEJ		*SKALA:* 1:50
ADRES: MILEW GMINA KAŁUSZYN DZ.NR 317/2		*DATA:* 10.2019r.
INWESTOR GMINA KAŁUSZYN UL.POCZTOWA 1		*NR. ARK.* 6
PRZEDMIOT RYSUNKU: PRZEKRÓJ I–I		
PROJEKTANT: inz. Stanisław Jakubiec	*NR.UPR.:* 58/75/OL	*PODPIS:*
SPRAWDZAJĄCY; mgr inz.Małgorzata Stosio	*NR.UPR.:* MAZ/7131/84/06/K	*PODPIS:*