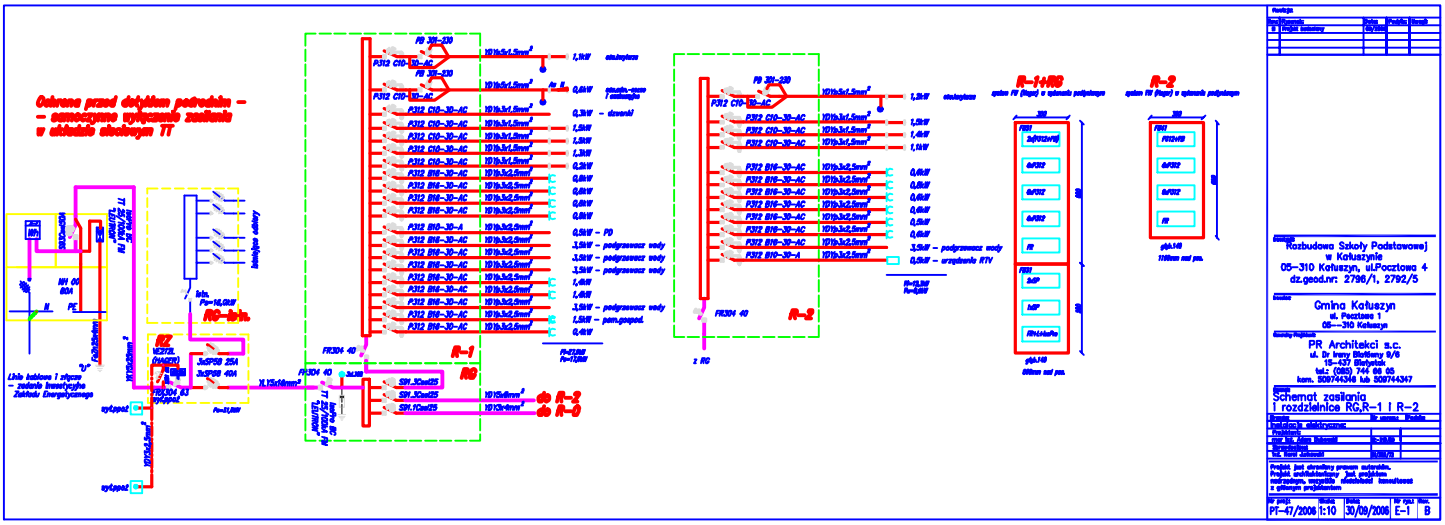
Ochrona przed dotykiem pośrednim –
– samoczynne wyłączenie zasilania
w układzie sieciowym TT
RG-bis.
RG
R-1
R-2
R-3
R-1+RG
R-2
z RG
Rozbudowa Szkoły Podstawowej
w Kałuszynie
05-310 Kałuszyn, ul.Pocztowa 4
dz.geod.nr: 2798/1, 2792/5
Gmina Kałuszyn
ul. Pocztowa 1
05-310 Kałuszyn
PR Architekci s.c.
ul. Dr Ireny Eleftery 9/6
19-427 Białystok
tel.: (0085) 744 66 05
kom. 508744346 lub 508744347
Schemat zasilania
i rozdzielnice RG,R-1 i R-2
Instalacje elektryczne
PT-47/2008
1:10
30/09/2008
E-1
B