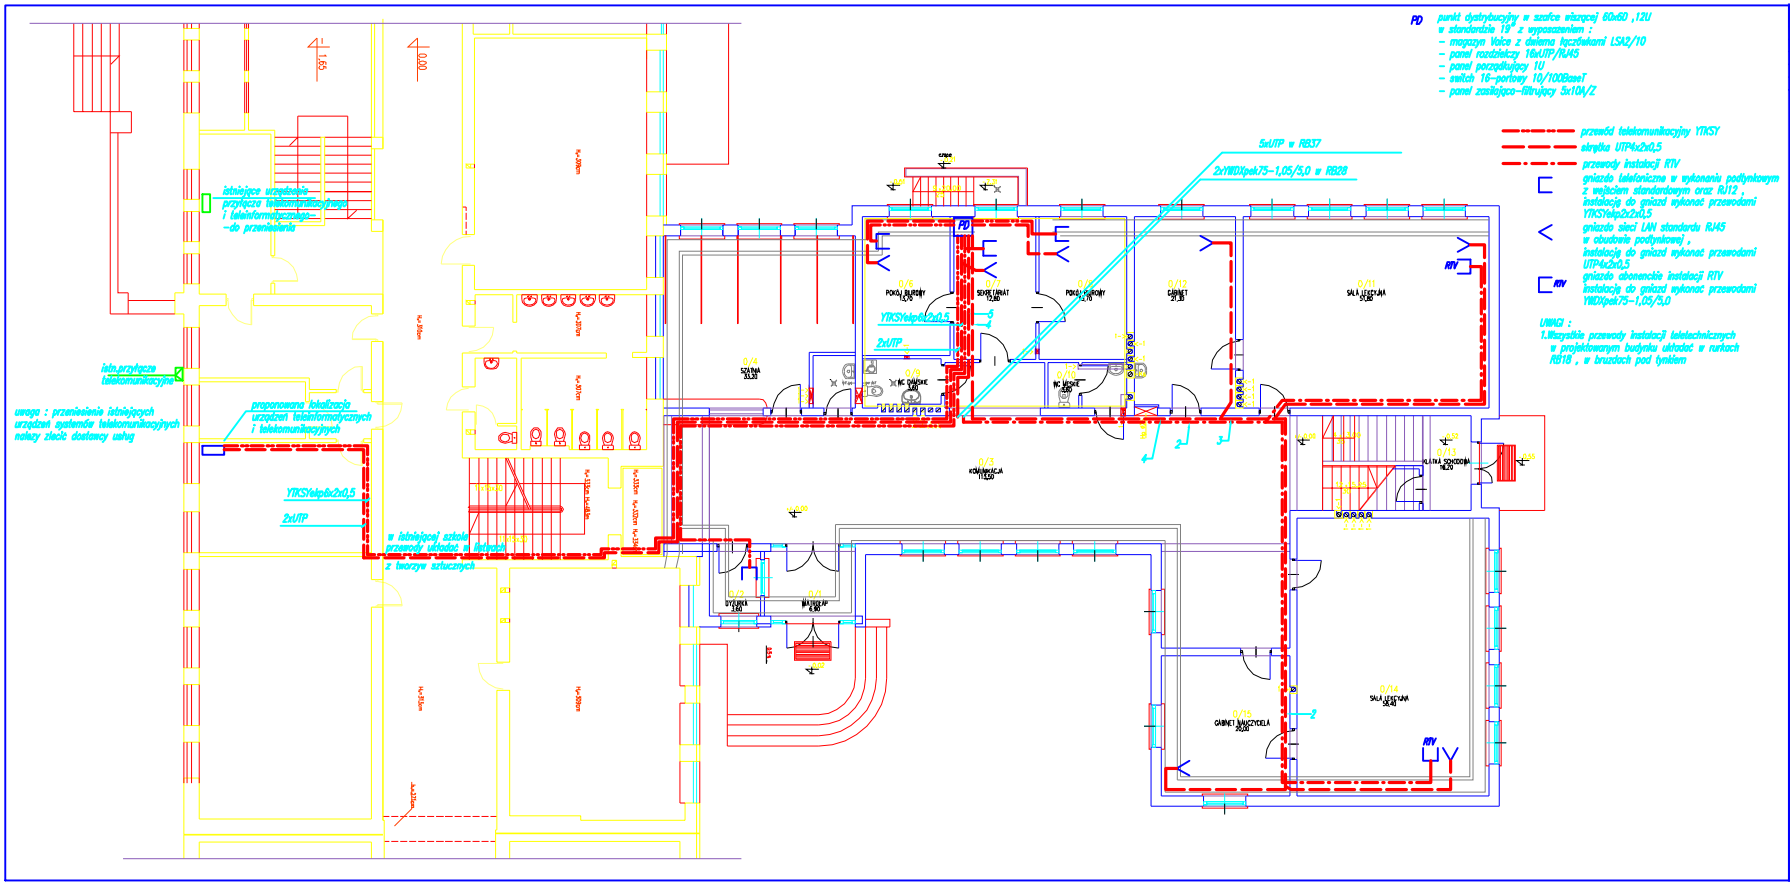

Rewizja:

Rev:	Rysunek:	Data:	Podpis:	Uwagi:
B	Projekt budowlany	09/2006		

Inwestycja:
Rozbudowa Szkoły Podstawowej
w Kałuszynie
05-310 Kałuszyn, ul.Pocztowa 4
dz.geod.nr: 2796/1, 2792/5

Inwestor:
Gmina Kałuszyn
ul. Pocztowa 1
05--310 Kałuszyn

Generalny Projektant:
PR Architekci s.c.
ul. Dr Ireny Białówny 9/6
15-437 Białystok
tel.: (085) 744 66 05
kom. 509744346 lub 509744347

Rysunek:
RZUT PARTERU –
– instalacje teletechniczne

Branża:	Nr upraw.:	Podpis:
Instalacje elektryczne:		
Projektant:		
mgr inż. Adam Dubowski	BE-318/89	
Sprawdzający:		
inż. Karol Jurkowski	BI/329/73	

Projekt jest chroniony prawem autorskim.
Projekt architektoniczny jest projektem nadrzędnym, wszystkie nieścisłości konsultować z głównym projektantem

Nr proj.:	Skala:	Data:	Nr rys.:	Rev.
PT-47/2006	1:100	30/09/2006	E-8	B