


ELEWACJA ZACHODNIA 1:100

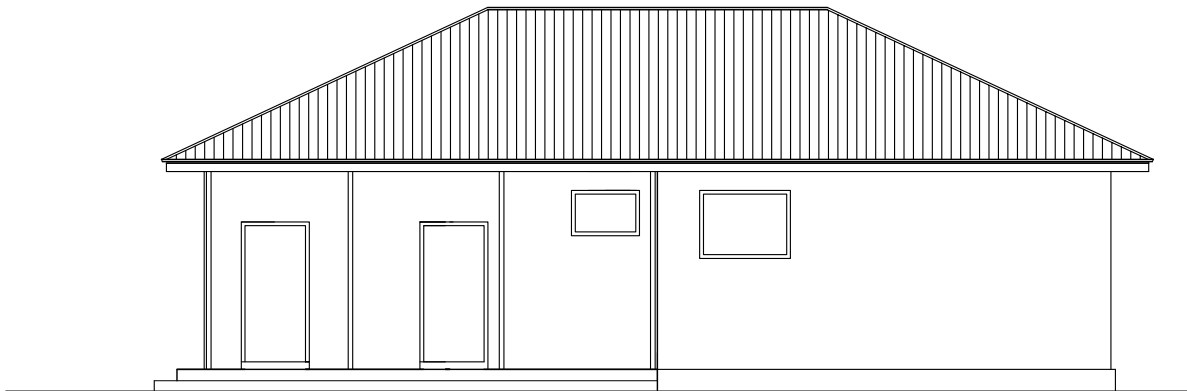

ELEWACJA WSCHODNIA 1:100

OBIEKT: KONTENER SOCJALNY		SKALA: 1:100
ADRES: KAŁUSZYN		DATA: 06.2008 R
PRZEDMIOT RYSUNKU: ELEWACJE		NR. ARK 7
PROJEKTANT: inz. Stanisław Jakubiec	NR. UPR.: 58/75/0L	PODPIS:
ASYSTENT PROJ.: inz. Mariusz Jakubiec	NR. UPR.:	PODPIS: