


INWENTARYZACJA - ELEWACJA POŁUDNIOWO - WSCHODNIA

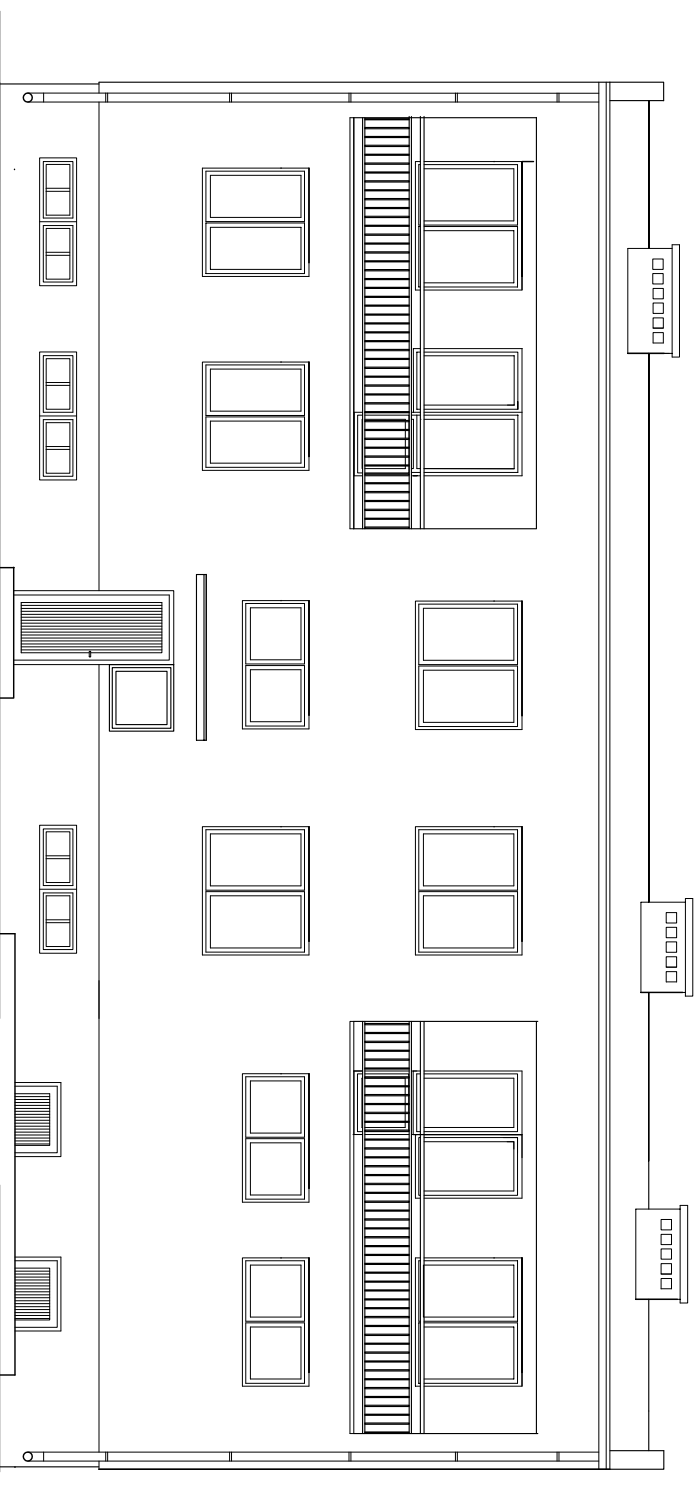

INWENTARYZACJA - ELEWACJA PÓŁNOCNO - ZACHODNIA

OBIEKT: BUDYNEK PO DAWNEJ APTECE Z LOKALAMI MIESZKANIAIMI INWENTARYZACJA	SKALA: 1:100
ADRES: KAKUSZYŃ UL. WOJSKA POLSKIEGO 20 DZ. NR 3640	DATA: III.2016r
PRZEDMIOT RYSUNKU: ELEWACJE	NR. ARK 6
PROJEKTANT: Inz. Stanisław Jakubiec	NR. DPR.: 58/73/OL
ASYSTENT PROJEKTANTA:	NR. DPR.:
	PODPIS: