


INWENTARYZACJA - ELEWACJA PÓŁNOCNO - WSCHODNIA

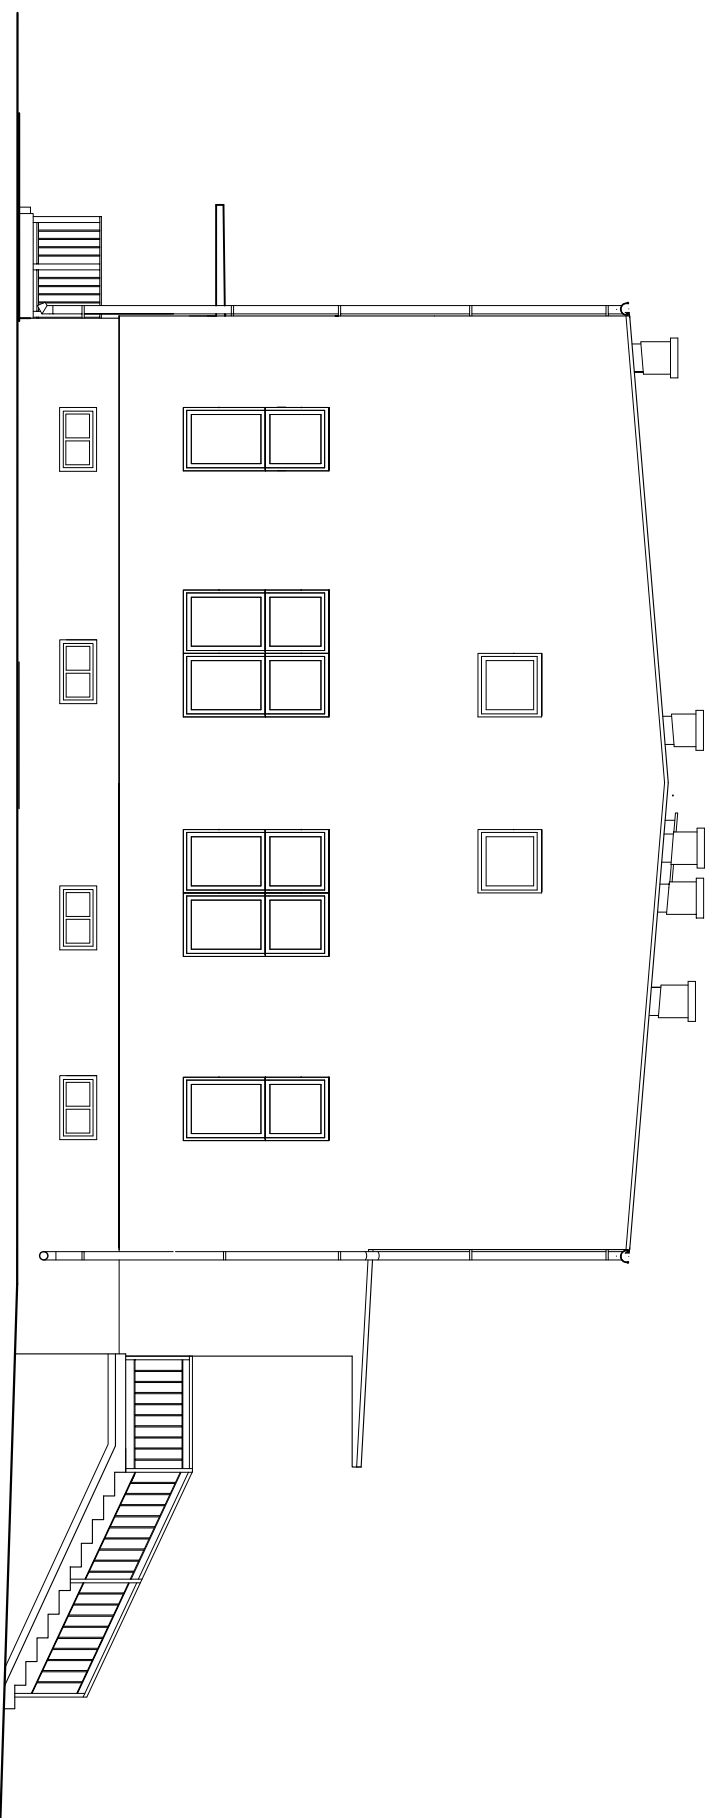

ELEWACJA POŁUDNIOWO - ZACHODNIA

OBIĘKT: BUDYNEK PO DAWNEJ APTECE Z LOKALAMI MIESZKANIAIMI INWENTARYZACJA	SKALA: 1:100
ADRES: KAKUSZYŃ UL. WOJSKA POLSKIEGO 20 DZ. NR 3640	DATA: III.2016r
PRZEDMIOT RYSUNKU: ELEWACJE	NR. ARK 7
PROJEKTANT: Inz. Stanisław Jakubiec	PODPIS:
ASYSTENT PROJEKTANTA:	PODPIS:
NR. DZR.: 58/73/OL	
NR. DZR.:	