



## zjazd bramowy

Skala 1:50

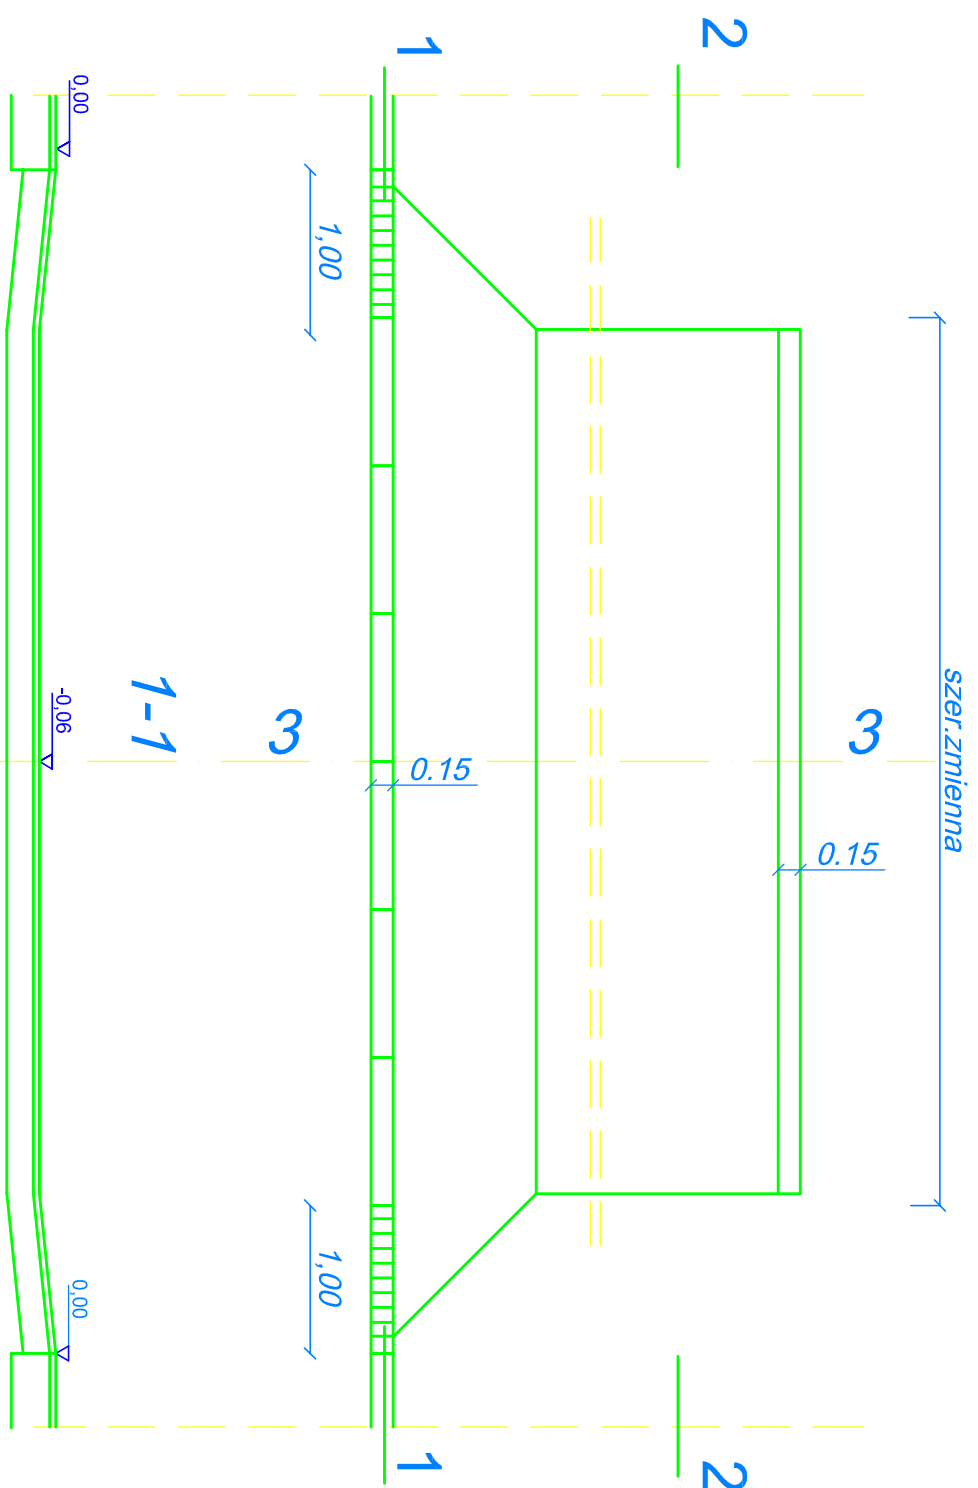


2-2


## Szczegół A

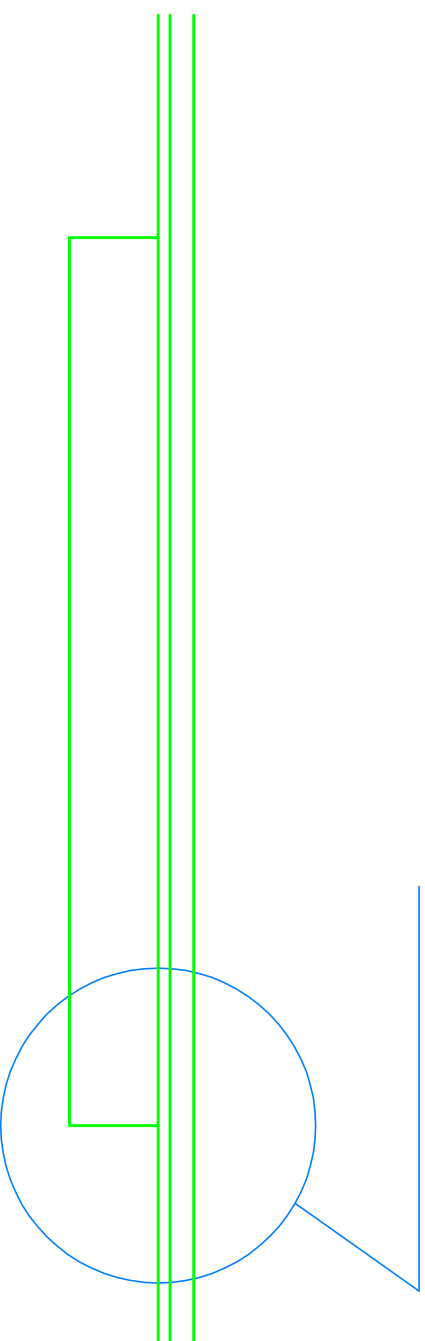

## skala 1:25

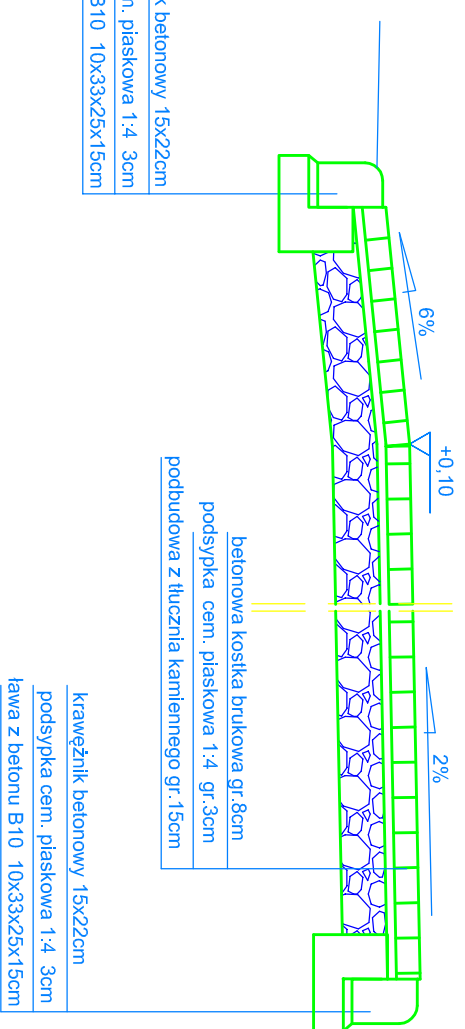1.00  
dl. zmienna

## szczegół A skala 1:10

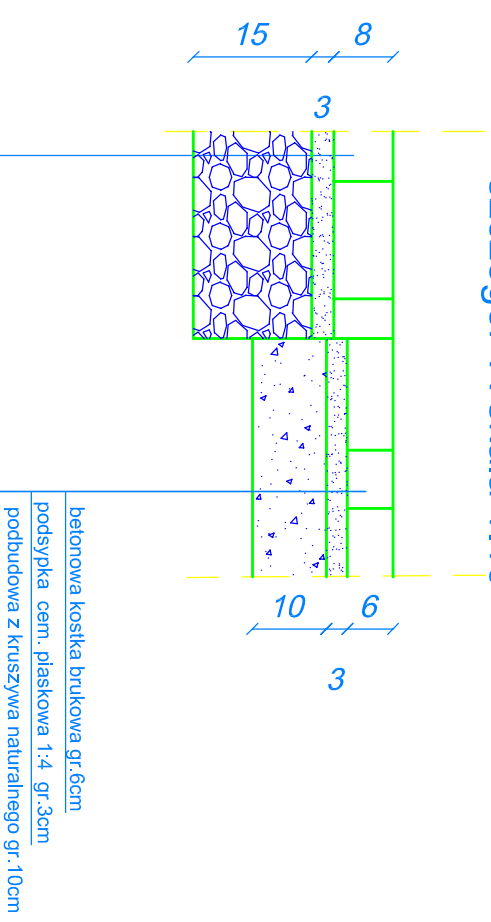

betonowa kostka brukowa gr. 8cm  
podsyпка cem. piaskowa 1:4 gr. 3cm  
podbudowa z tłucznia kamiennego słab. mech. gr. 15cm  
warstwa odsączająca z kruszywa naturalnego gr. 15cm

betonowa kostka brukowa gr. 6cm  
podsyпка cem. piaskowa 1:4 gr. 3cm  
podbudowa z kruszywa naturalnego gr. 10cm

Branża	DROGOWA	Rys 5
Nazwa obiektu	Przebudowa ulicy Polnej w miejscowości Katuszyn	SKALA 1:50, 1:25 1:10
Przedmiot rysunku	GEOMETRIA ZJAZD BRAMOWEGO	
Inwestor	GINIA KAŁUSZYN	
Adres	Katuszyn	
Opracował	mgr inż. Zbigniew Zbieć	Podpis
Projektant	mgr inż. Ewa Zbieć	Data
	GP.7342/285/234/94	wrzesień 2007 r