
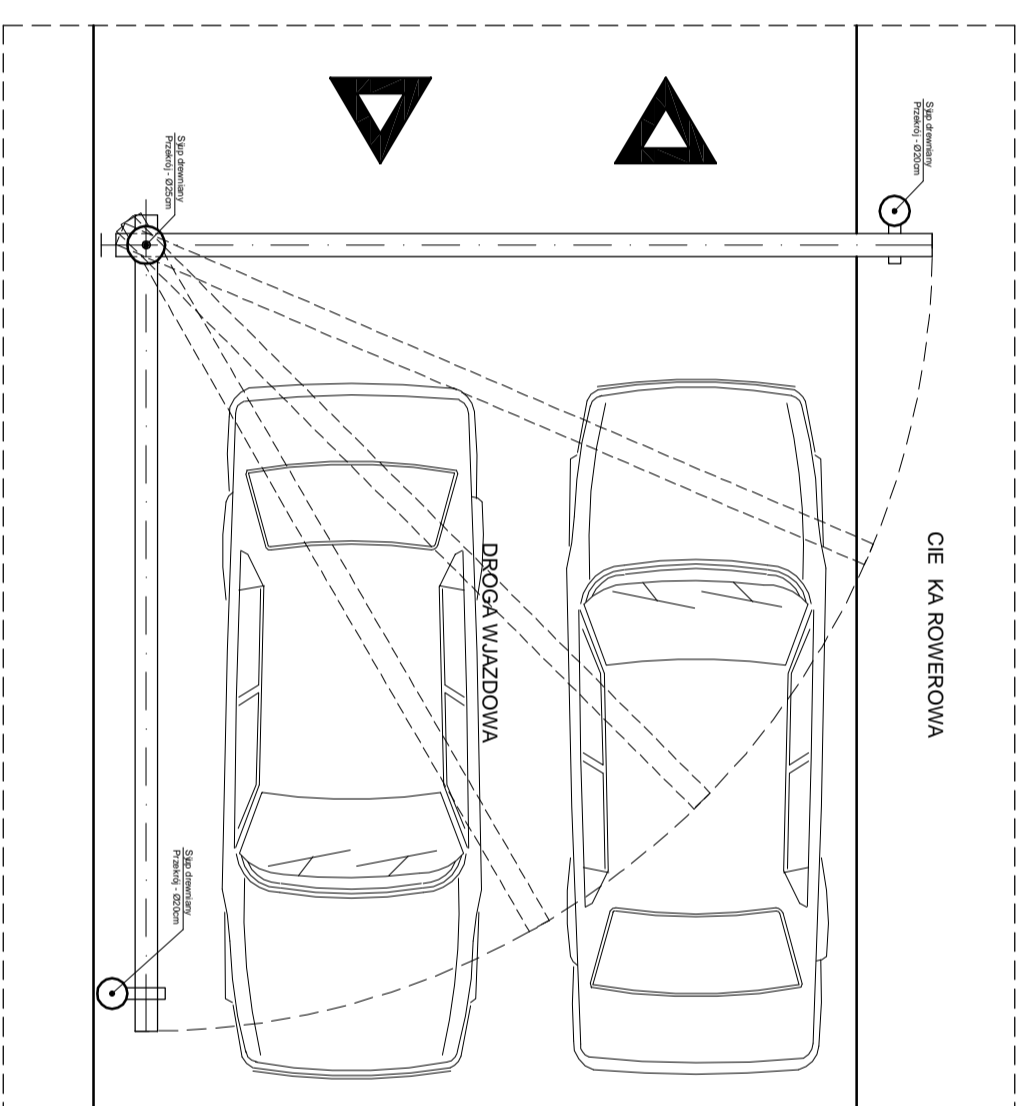
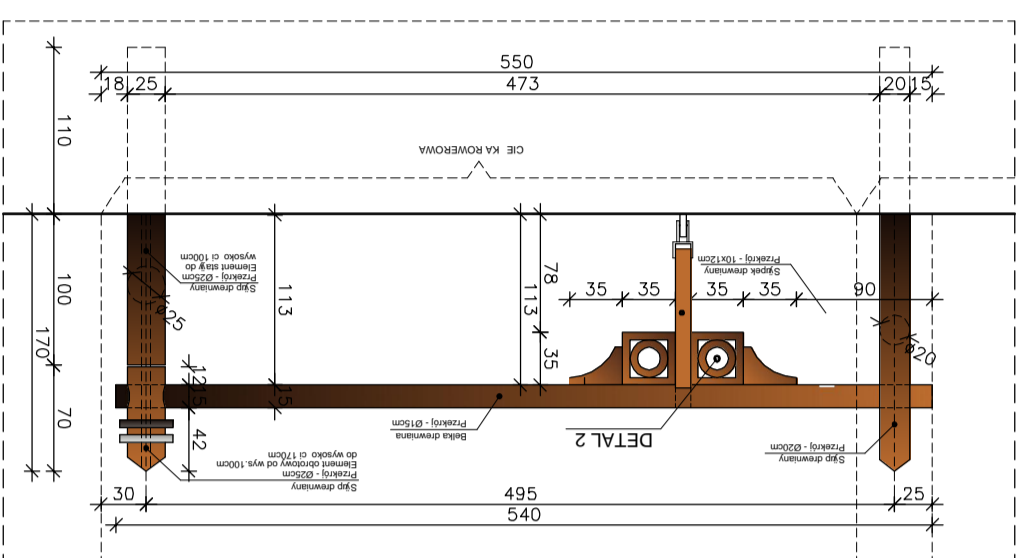


BRAMA - WIDOKI 1:25

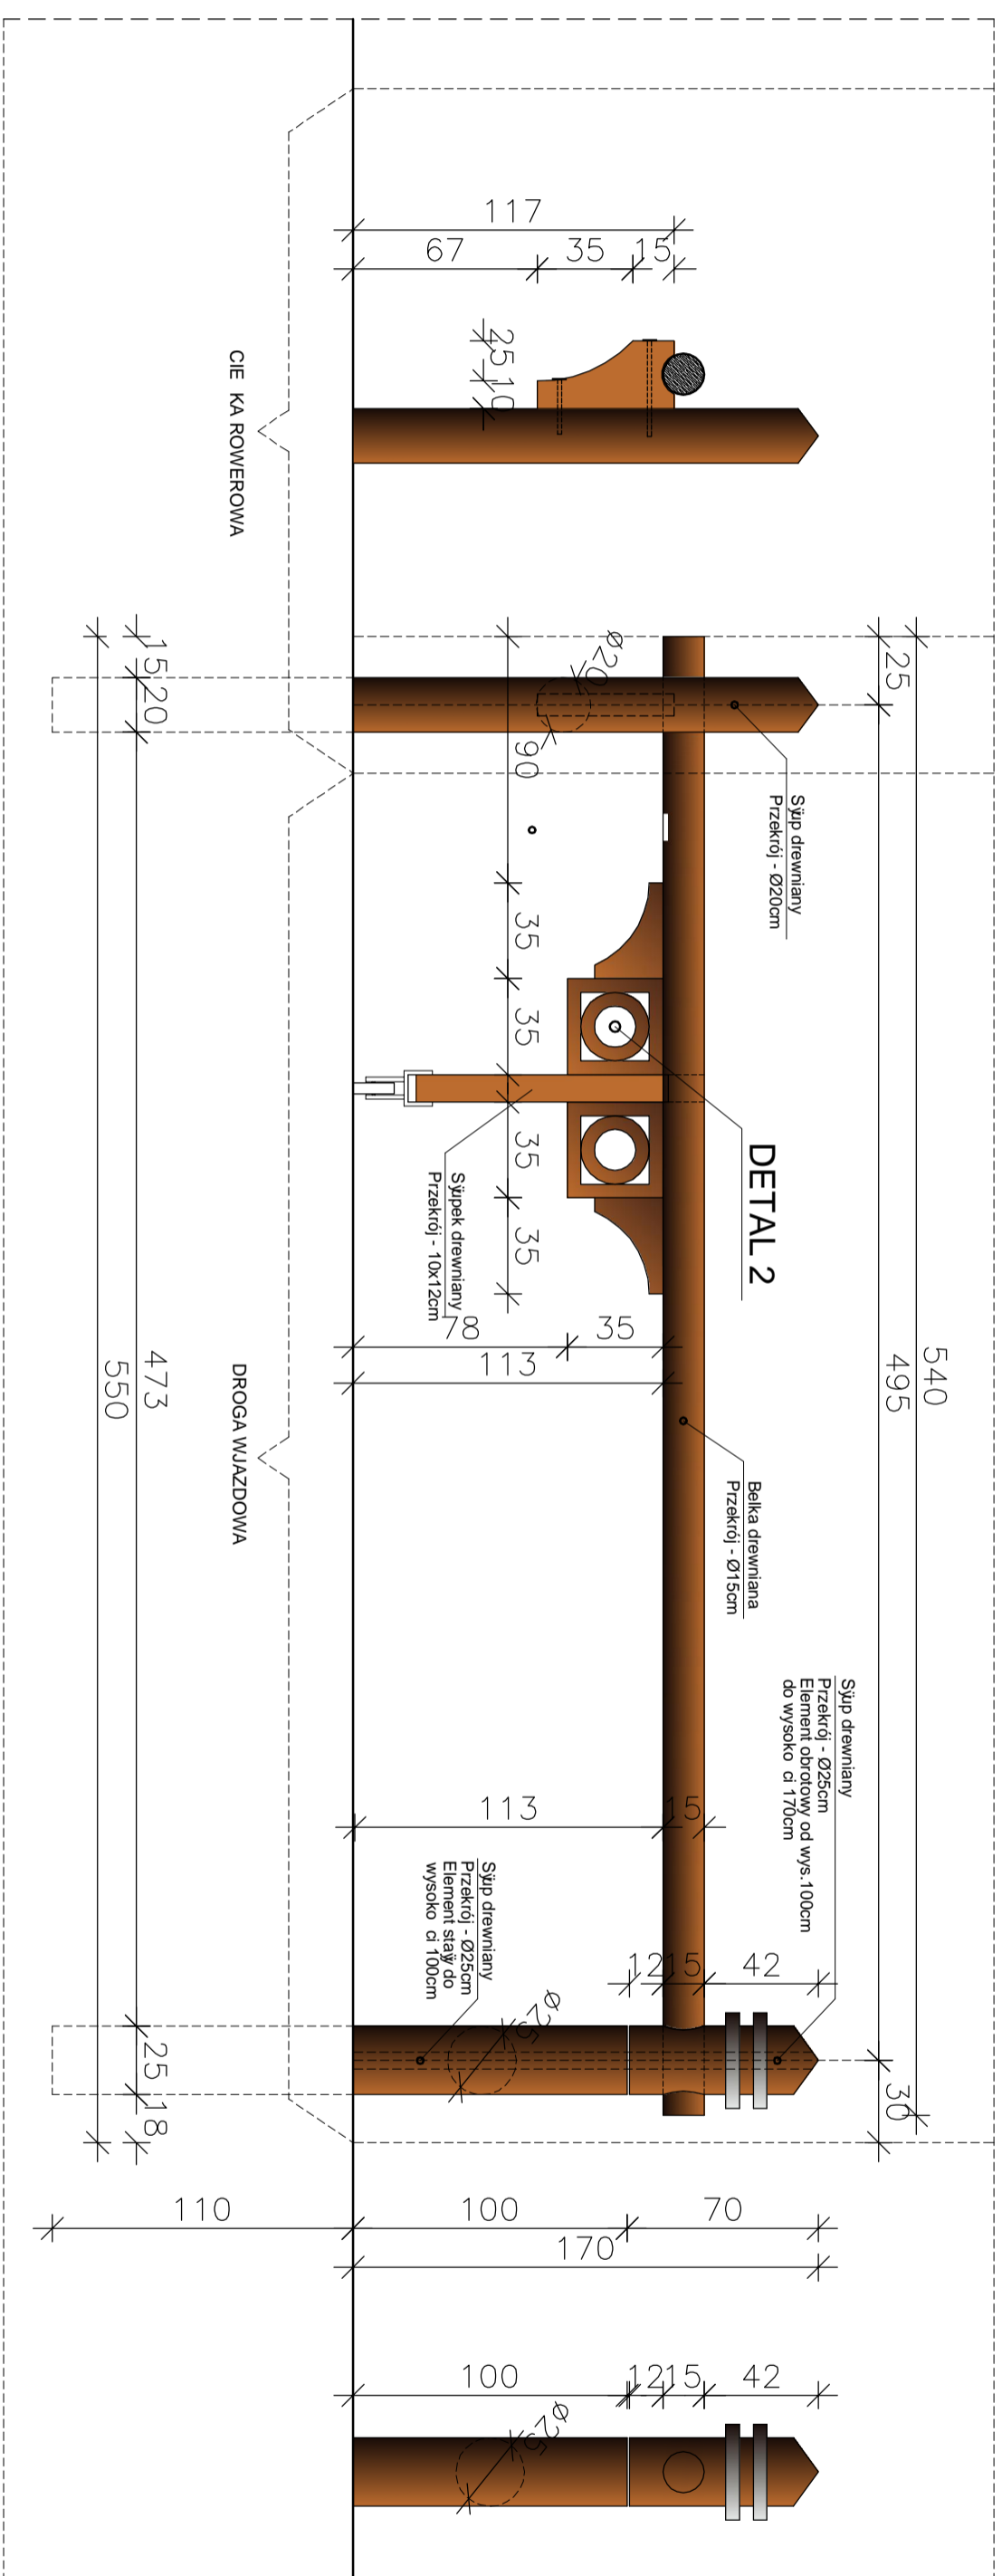

SPÓSOB OTWIERANIA 1:50

Objekt: TURYSTYCZNE ZAGOSPODAROWANIE WOKÓŁ ZBIORNIKA REKREACYJNEGO W KĄJUSZYNIE KĄJUSZYN, Dz. nr 3023/2, 3023/3	
Inwestor: GMINA KĄJUSZYN ul. Pocztowa 1, 05-310 Kąjuszyn	
GÓWNA BRAMA WIAZDOWA	
Projektant: mgr inż. arch. Andrzej Bakiera Nr upr. UAN-4224/58/47/84	Skala: 1:25 1:50
Opracował: mgr inż. arch. Tomasz Zima	Branch: Architektura
mgr inż. arch. Paula Stosio	Data: 01.2013
IMIAR S.c. Andrzej Bakiera i Patrycja Bakiera 08-110 Siedlce, ul. Reymonta 2A	Nr rys: Nr str. 9