



RZUT POZIOMY GRODZISKA 1:200

UKŁAD ROZMIESZCZENIA STÓP ŻELBETOWYCH NA SCENIE 1:100

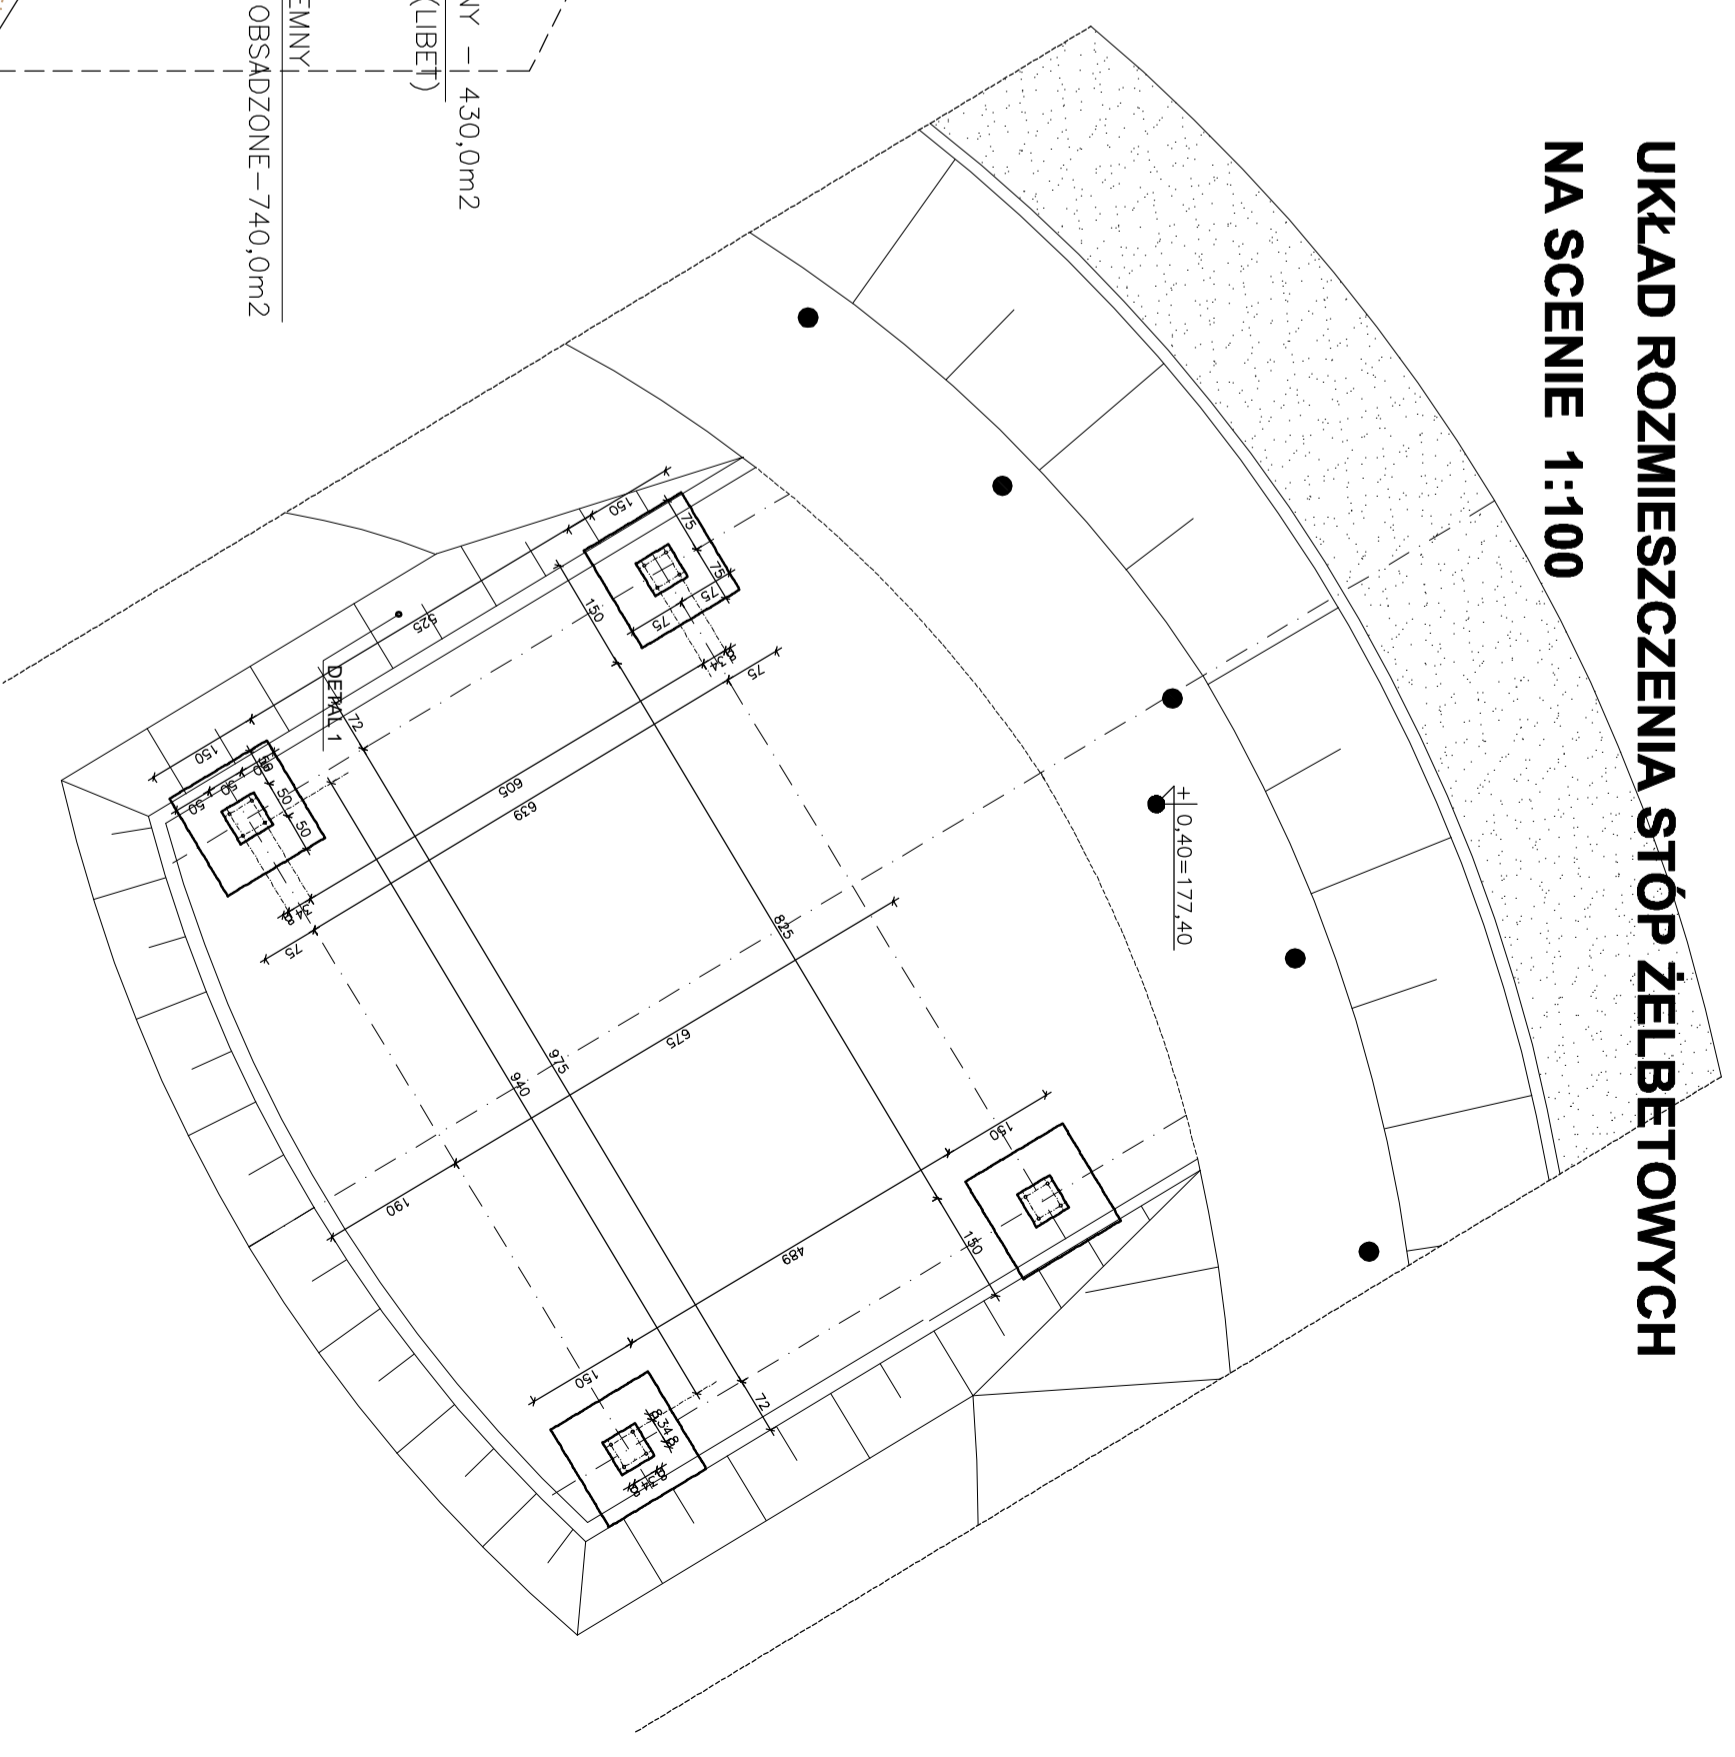

DETAL 1 - Stopa fundamentowa 1:25

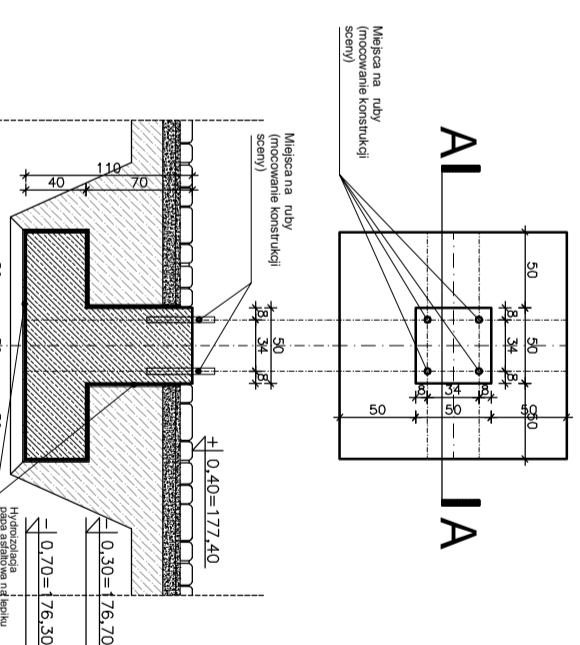

Przekrój A-A 1:25

Obiekt: TURYSTYCZNE ZAGOSPODAROWANIE WOKÓŁ ZBIORNIKA REKREACYJNEGO W KĄJUSZYNIE KĄJUSZYN, Dz. nr 3023/2, 3023/3			
Investor: GMINA KĄJUSZYN ul. Peczniowa 1, 05-310 Kąjuszyn			
GRODZISKO - RZUT - PROJEKT ZAMIENNY			
Projektant:	mgr inż. arch. Andrzej Bakiera Nr upr. UAN-422458/47/84	Skala:	1:25; 1:100; 1:200
Opracował:	mgr inż. arch. Tomasz Zima	Branża:	Architektura
	mgr inż. arch. Paula Stosio	Data:	01.2013
			Nr rys. Nr str.
LINIARS s.c. Andrzej Bakiera i Patrycja Bakiera 08-110 Siedlce, ul. Reymonta 2A			1