




BRAMA - WIDOKI 1:25

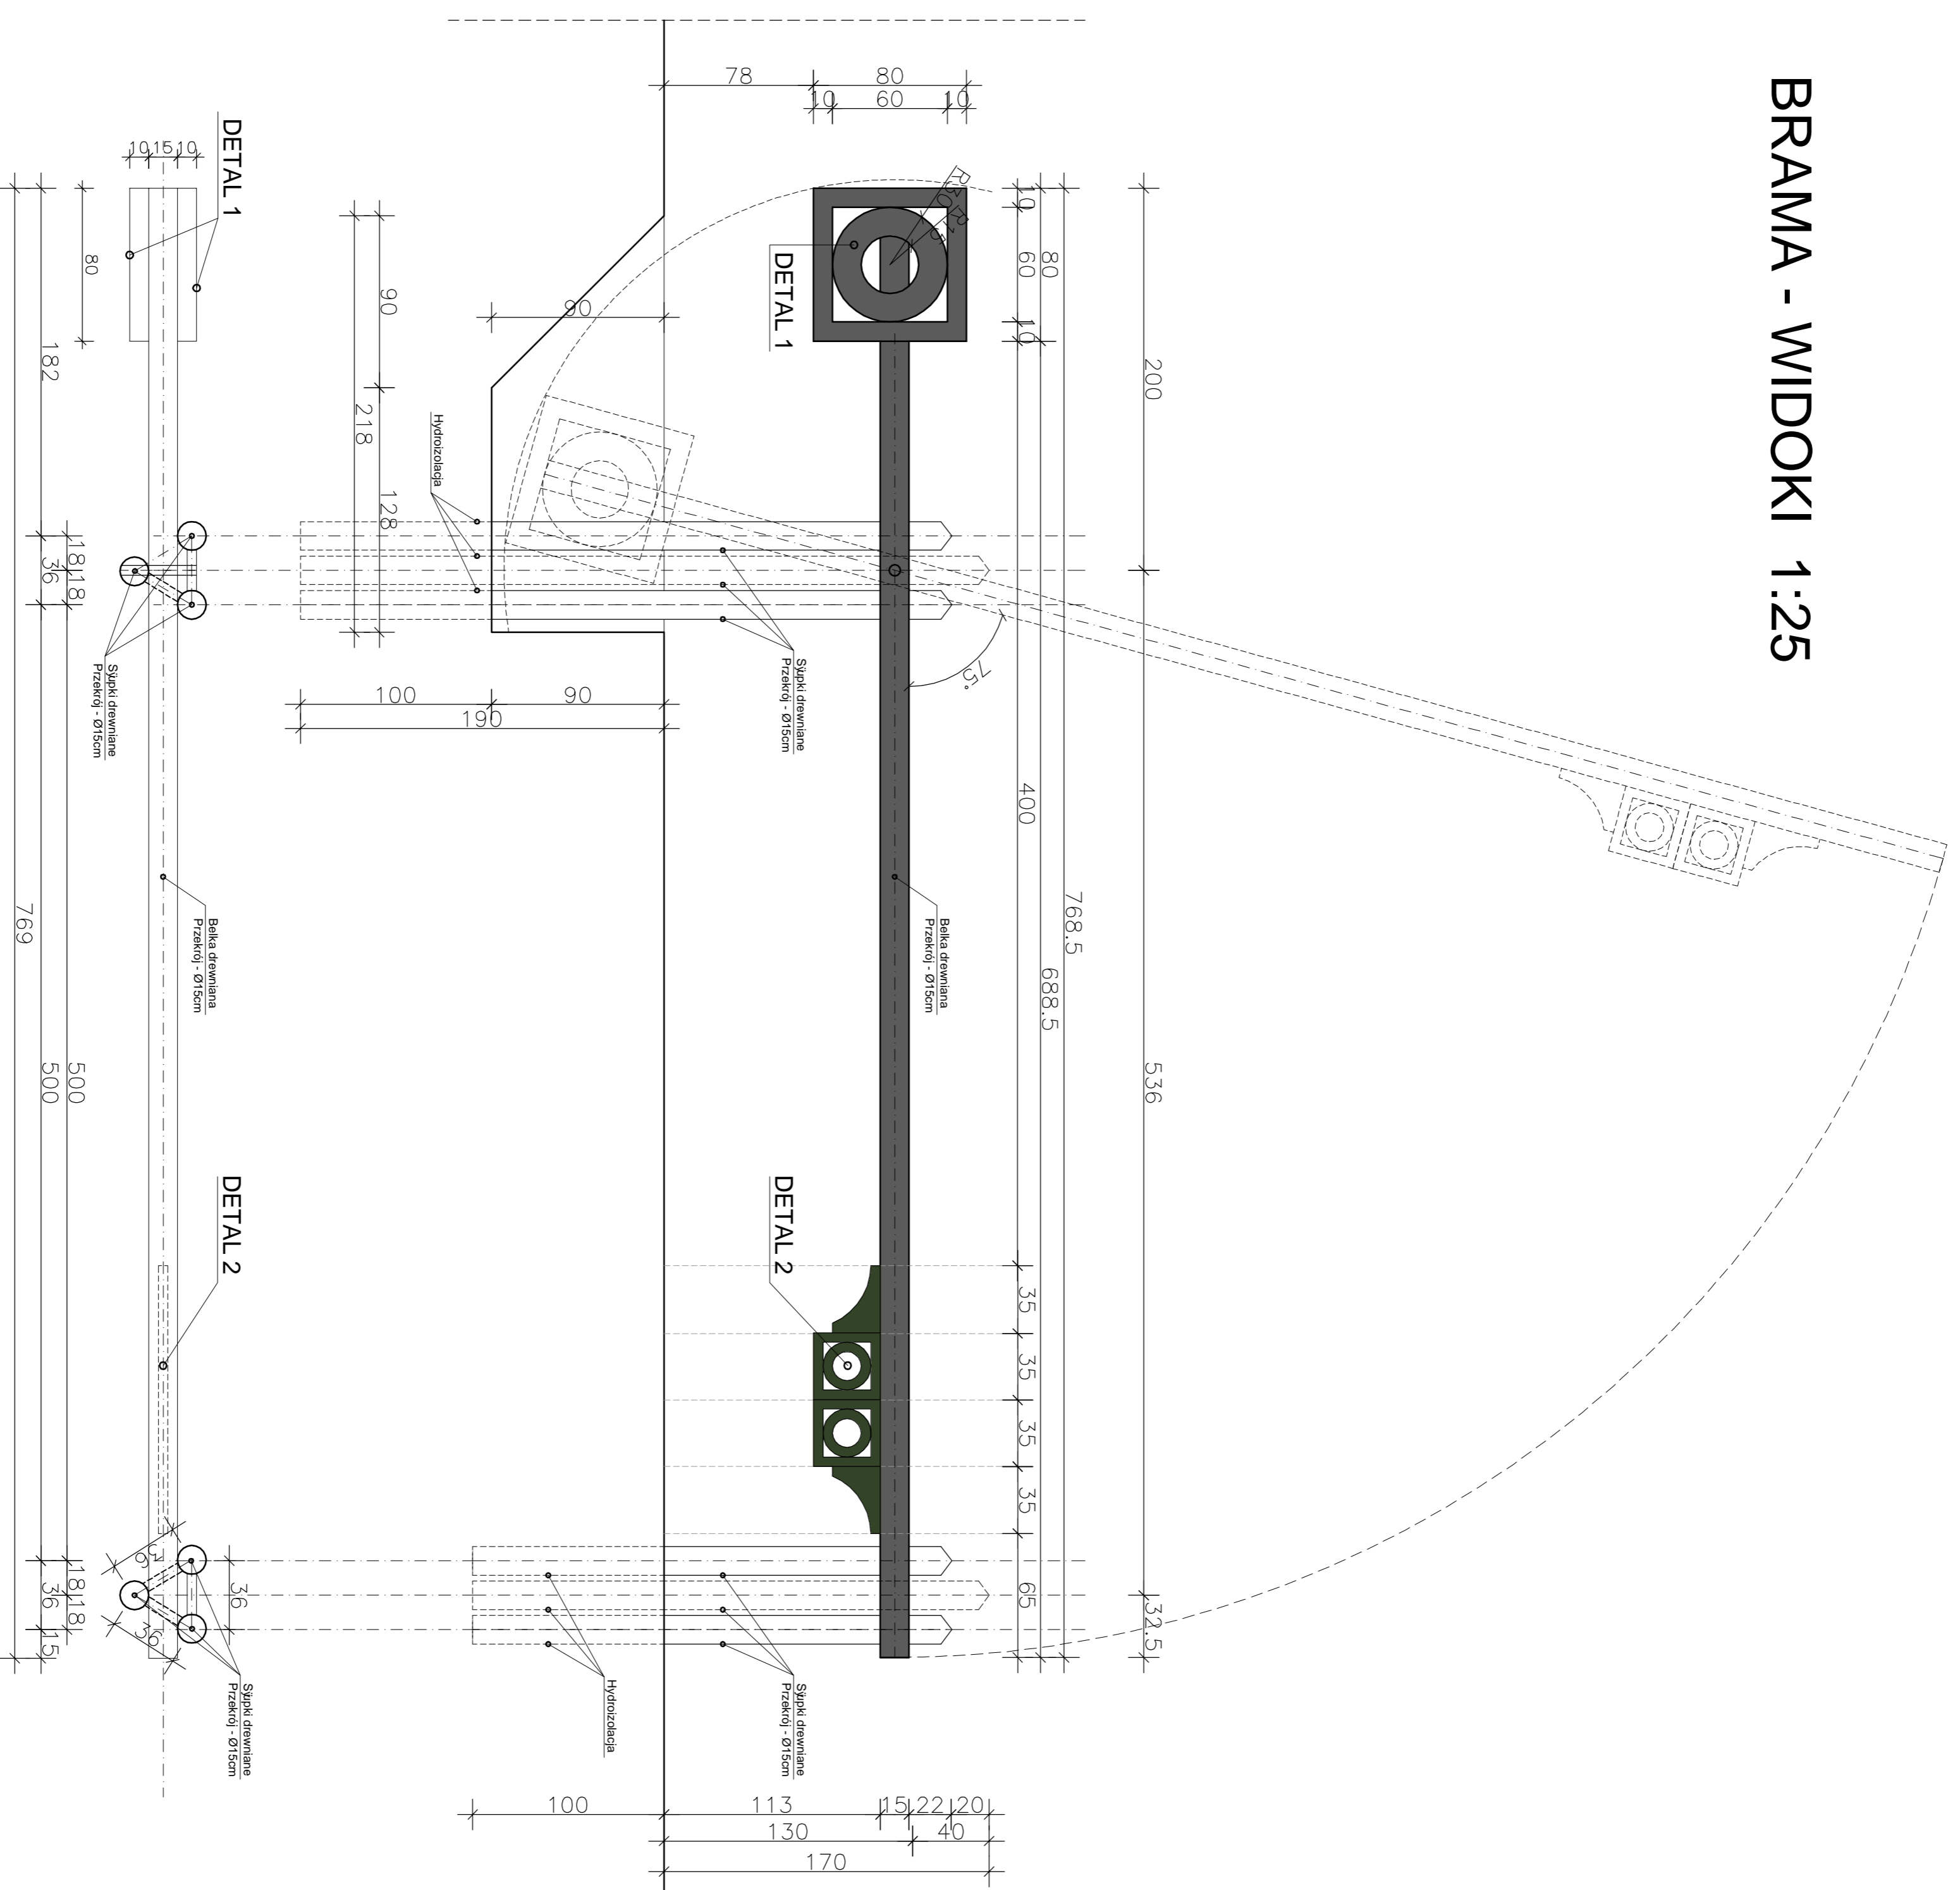

DETAL 1 1:10

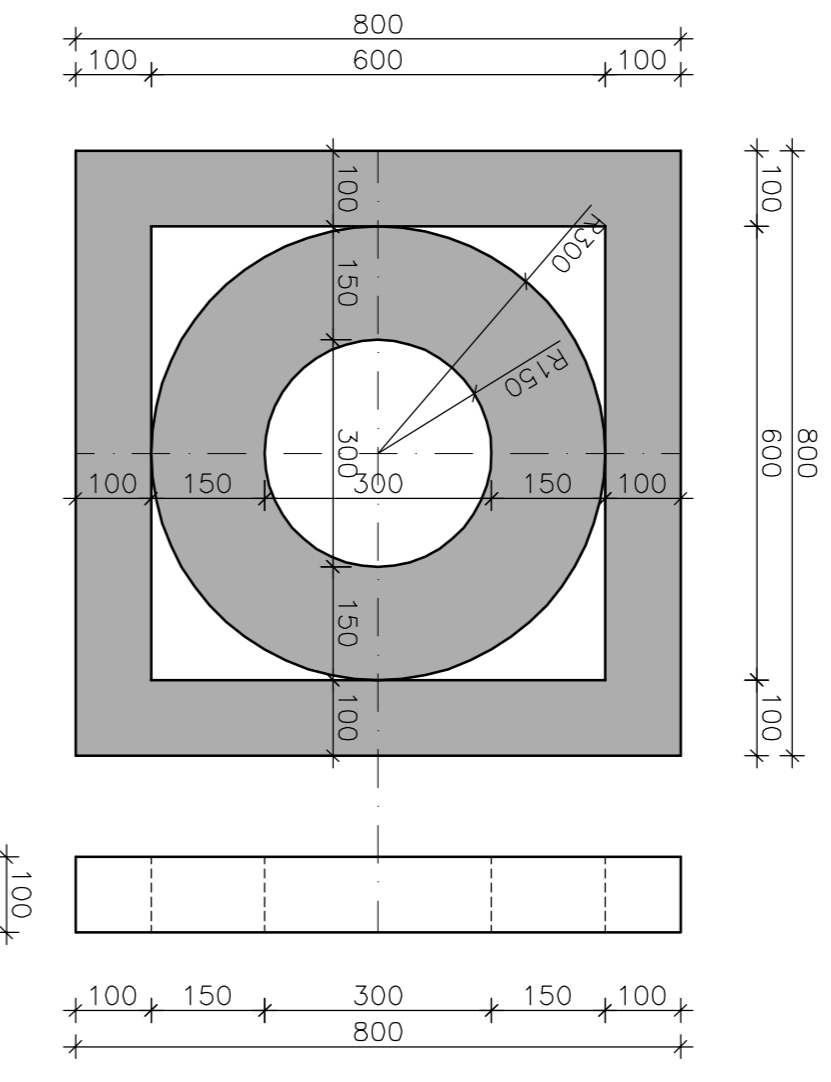

DETAL 2 1:10

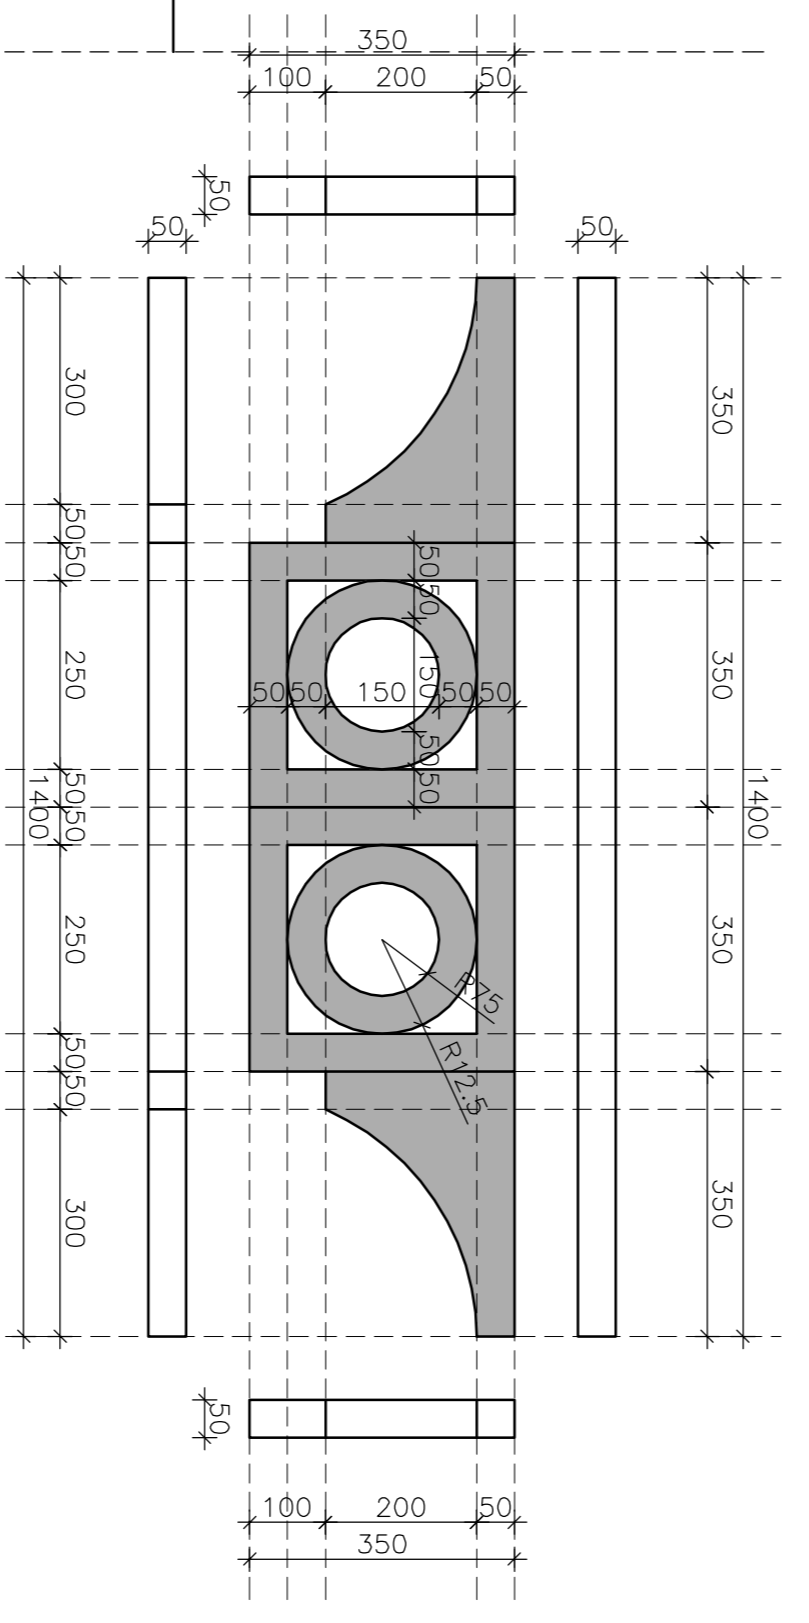

Opiekci: TURYSTYCZNE ZAGOSPODAROWANIE WOKÓŁY ZBIORNIKA REZERWACYJNEGO W KAWUSZYNIE KAWUSZYN, DZ. nr 3023Z, 30233	
Investor: GMINA KAWUSZYN ul. Pocztowa 1, 05-310 Kawuszyn	
OGRODZENIE PARKINGU - brama	
Projektant: mgr inż. arch. Andrzej Bakiera Nr upraw. UAN-424584/784	Skala: 1:25 1:10
Opracował: mgr inż. arch. Tomasz Ziema	Brzoza: Architektura
Opracował: mgr inż. arch. Paweł Stepiś	Data: 01.2013
LINAKS s.c. Andrzej Bakiera i Patrycja Bakiera 00-110 Świdów, ul. Reymonta 2A	Nr rys. / Nr str.: 8