OGRODZENIE - przekrój 1:25

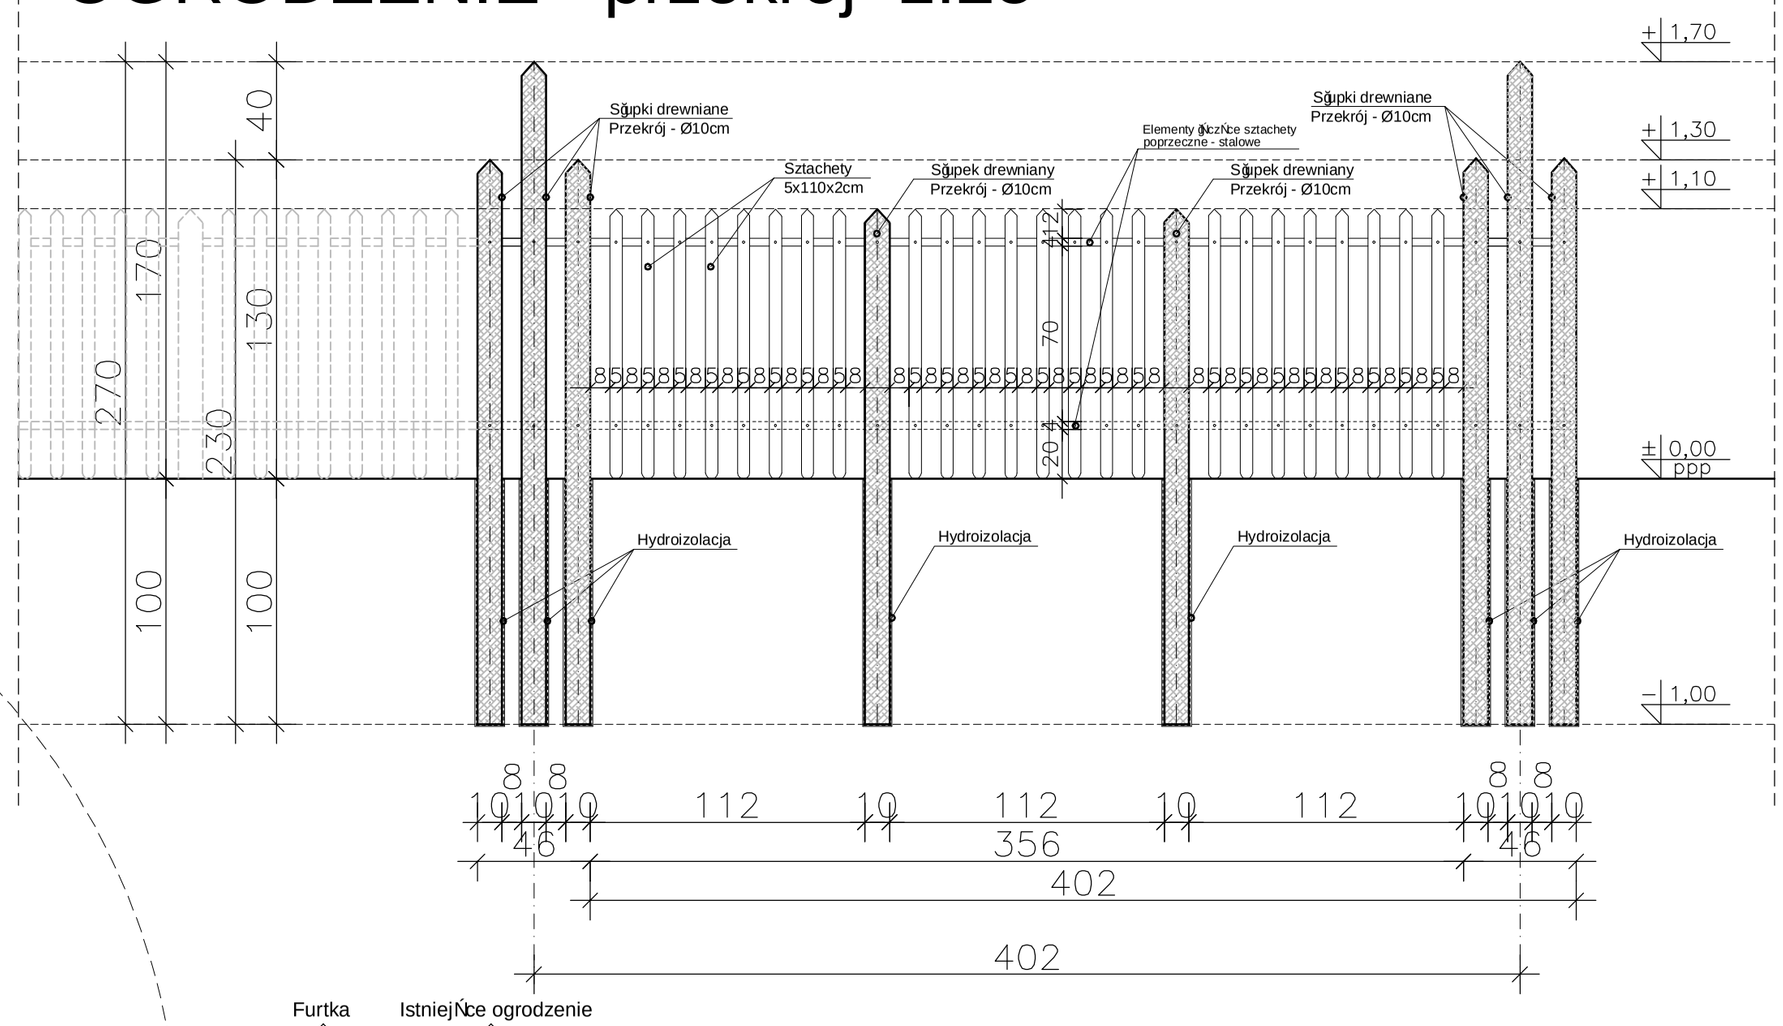

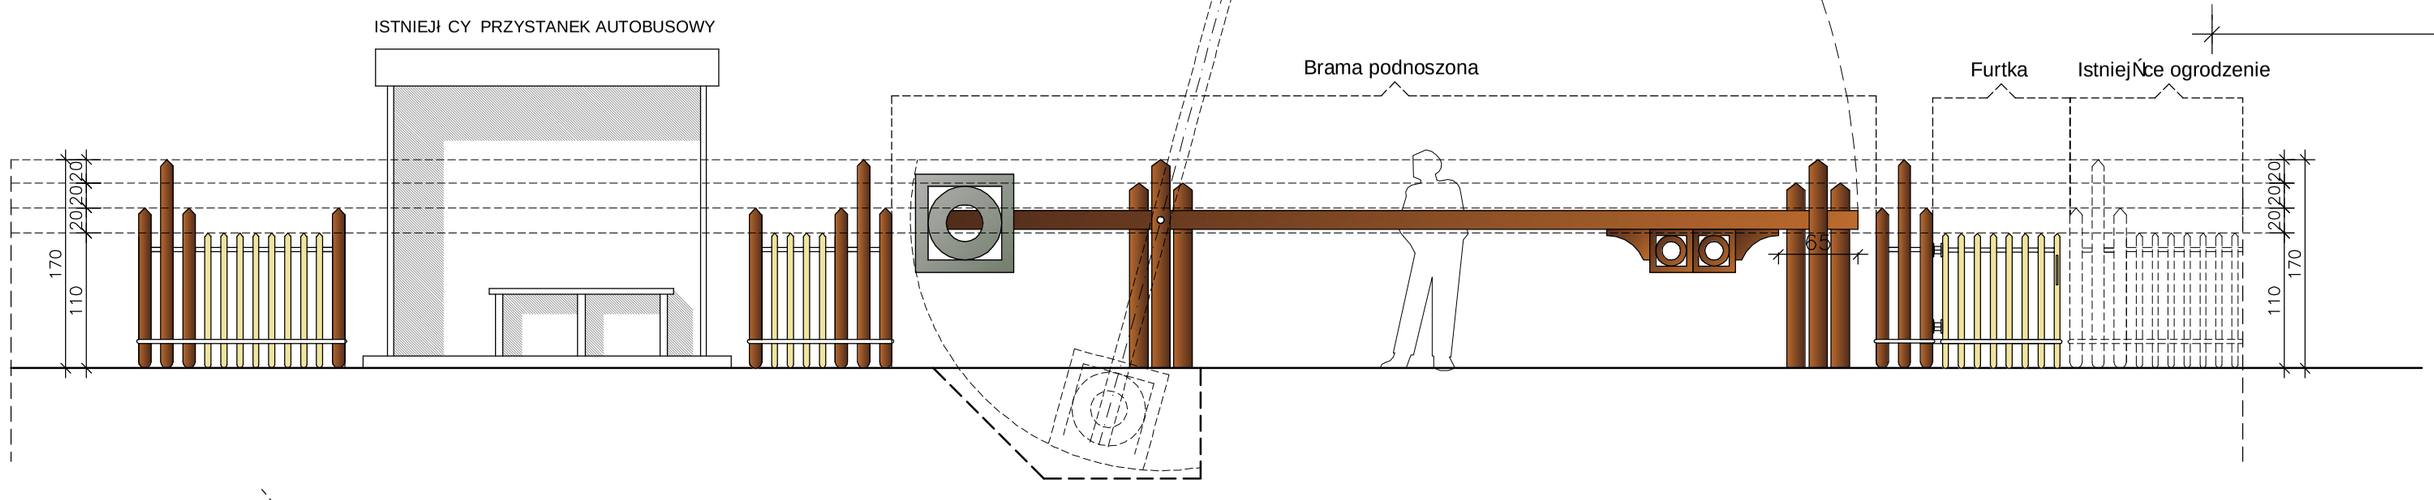

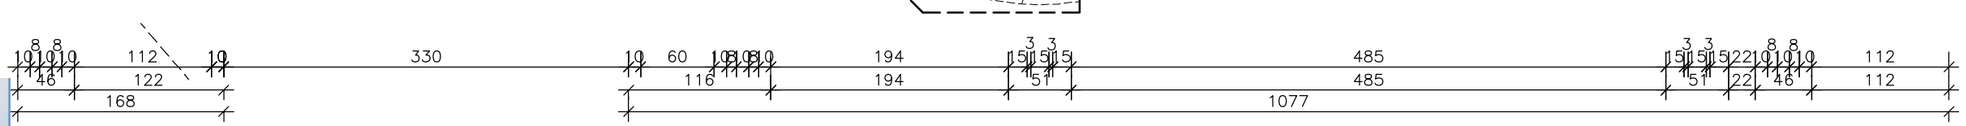

PASMO OGRODZENIA NA ODCINKU A - B 1:50

Obiekt:	TURYSTYCZNE ZAGOSPODAROWANIE WOKÓŁ ZBIORNIKA REKREACYJNEGO W KAŁUSZYNIE KAŁUSZYN, Dz. nr 3023/2, 3023/3		
Inwestor:	GMINA KAŁUSZUN ul. Pocztowa 1, 05-310 Kałuszyn		
OGRODZENIE PARKINGU			
Projektant:	mgr inż. arch. Andrzej Bakiera Nr upr. UAN-4224/58/47/84		Skala: 1:25 1:50
Opracował:	mgr inż. arch. Tomasz Zima		Branża: Architektura
	mgr inż. arch. Paula Stosio		Data: 01.2013
LINIARS s.c. Andrzej Bakiera i Patrycja Bakiera 08-110 Siedlce, ul. Reymonta 2A			Nr rys. 7 / Nr str.

Your complimentary use period has ended. Thank you for using PDF Complete.
PDF Complete
Click Here to upgrade to Unlimited Pages and Expanded Features