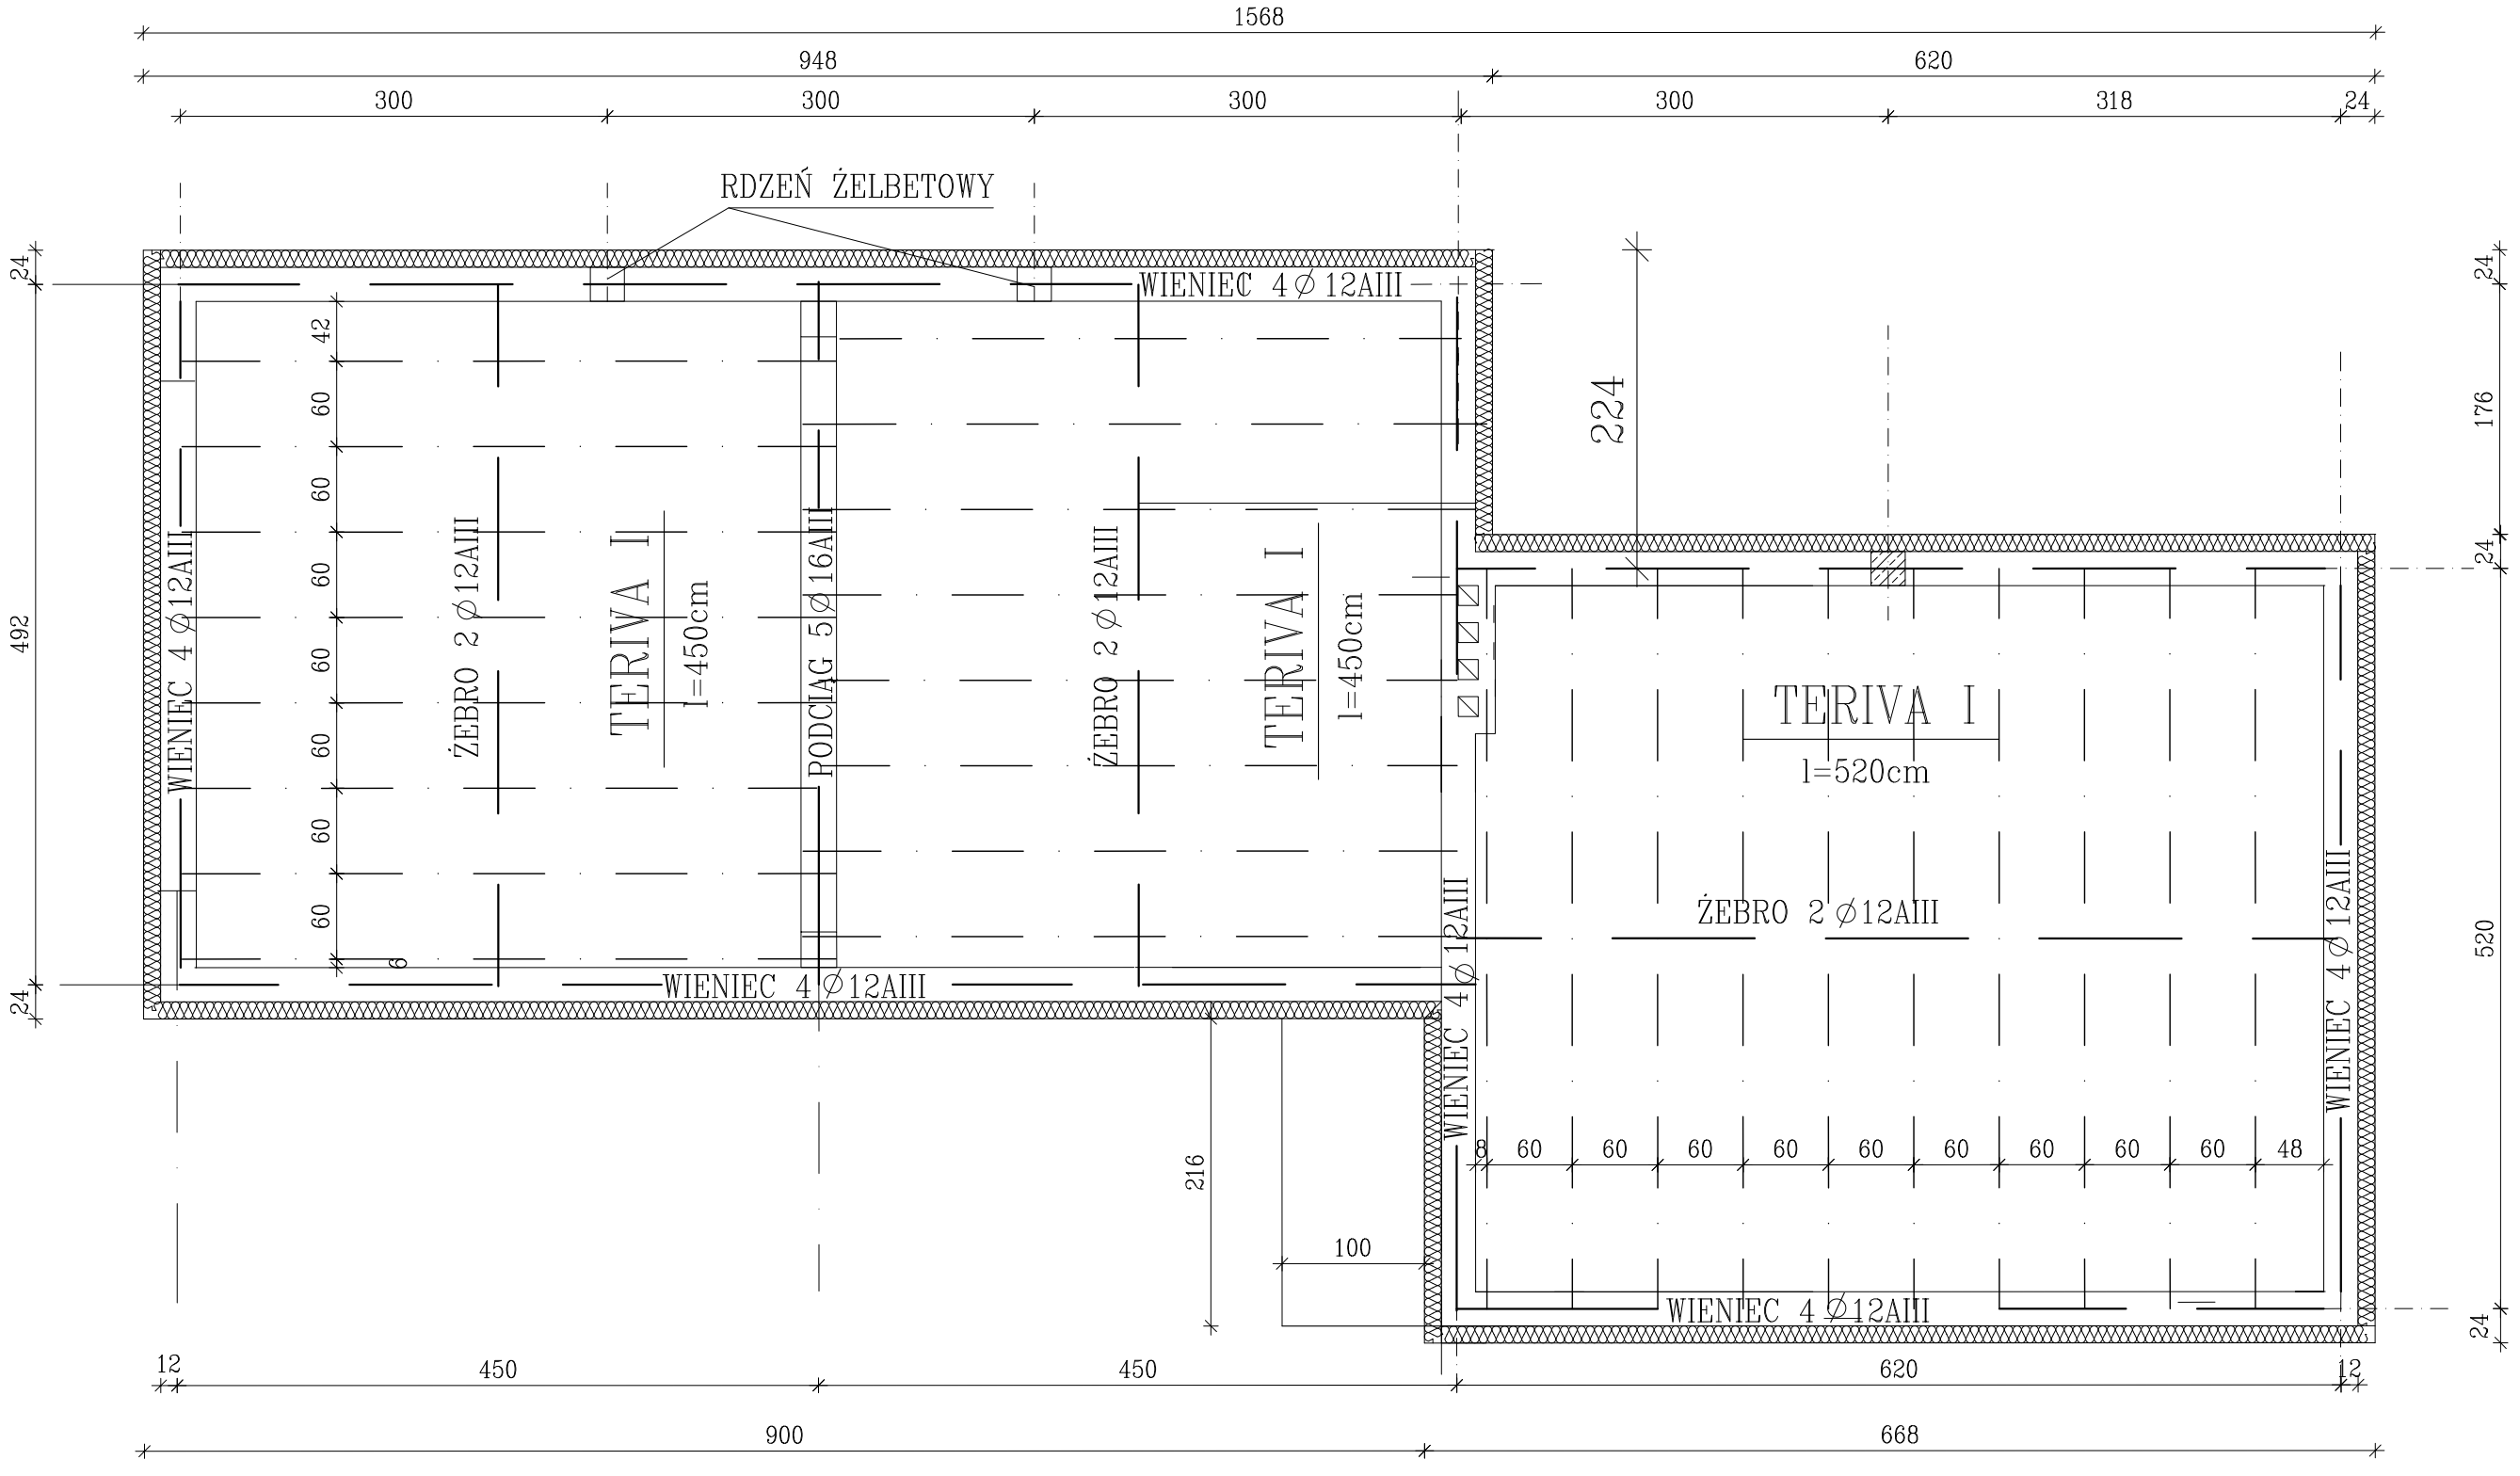

OBIEKT: BUDYNEK GARAŻOWY OSP		***SKALA:*** 1:50
ADRES: OLSZEWICE GMINA KAŁUSZYN		***DATA:*** 05/2012r.
PRZEDMIOT RYSUNKU: RZUT STROPU TERIVA		***NR. ARK*** 4
PROJEKTANT: inz. Stanisław Jakubiec	***NR.UPR.:*** 58/75/OL	***PODPIS:***