






- LEGENDA**
-  Jzdnia istniejąca
 -  Jzdnia projektowana
 -  podbudowa z tłucznia
 -  chodnik projektowany

SKALA 1: 100/1000

PP=180,00

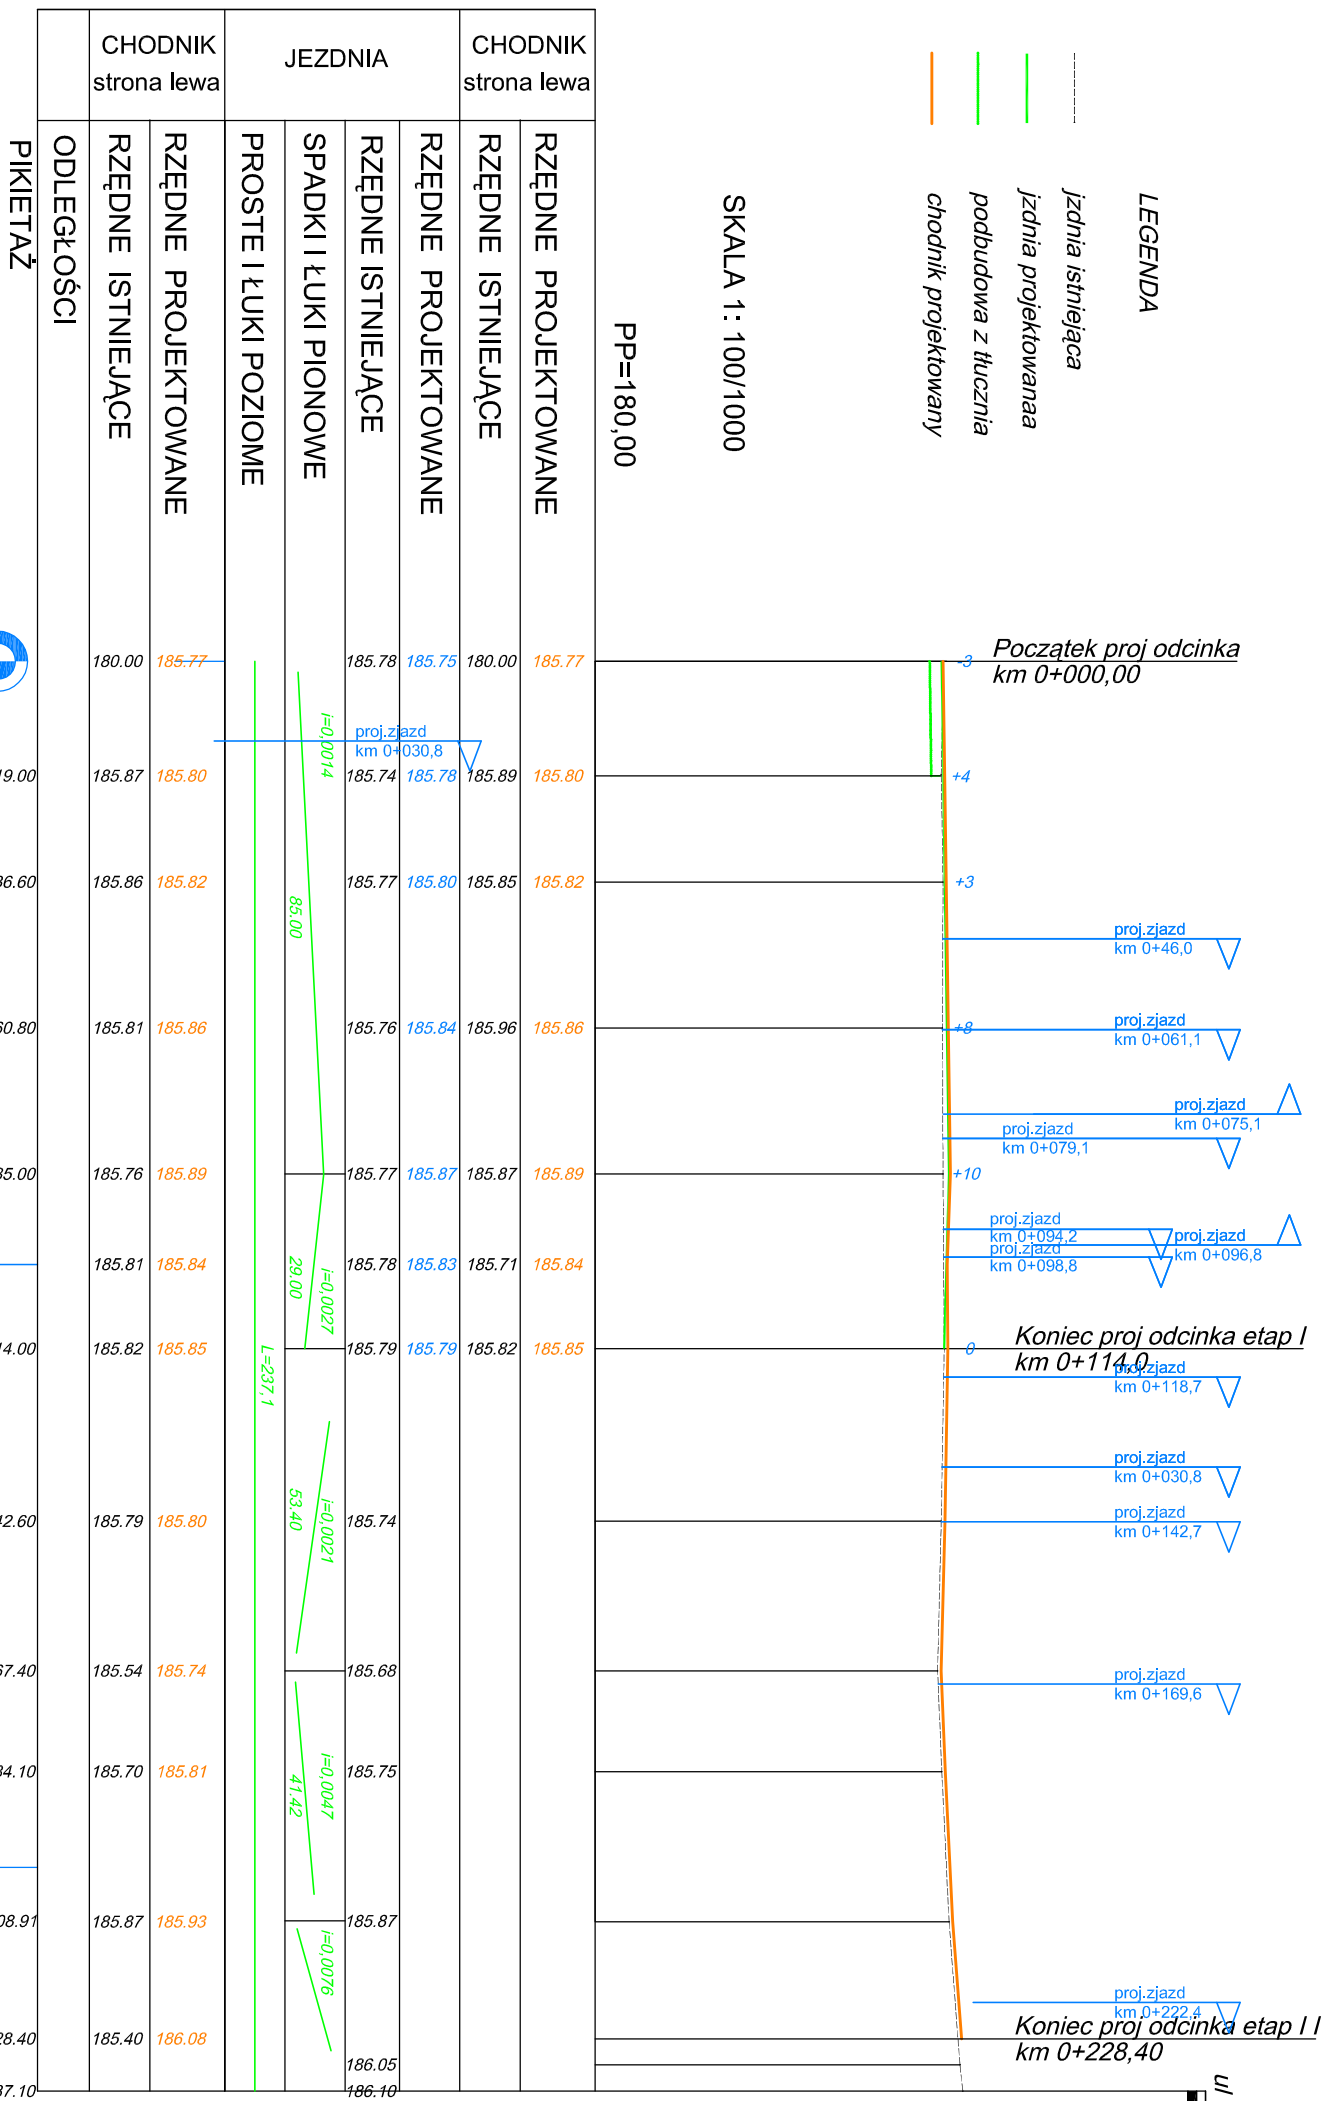

ul. Dębowa

0+000

1

2

Branża	DROGOWA		Rys 2
Nazwa obiektu	Przebudowa ulicy Polnej w miejscowości Kaluszyń		SKALA 1:100/1000
Przedmiot rysunku	PROFIL PODŁUŻNY		
Investor	GMINA KAŁUSZYŃ		
Adres	Kaluszyń	Nr uprawnień	Podpis
Opracował	mgr inż. Zbigniew Zbieć		Data
Projektant	mgr inż. Ewa Zbieć	GP.7342/285/234/04	wzrost 2007 r.