


PRZEKRÓJ B-B

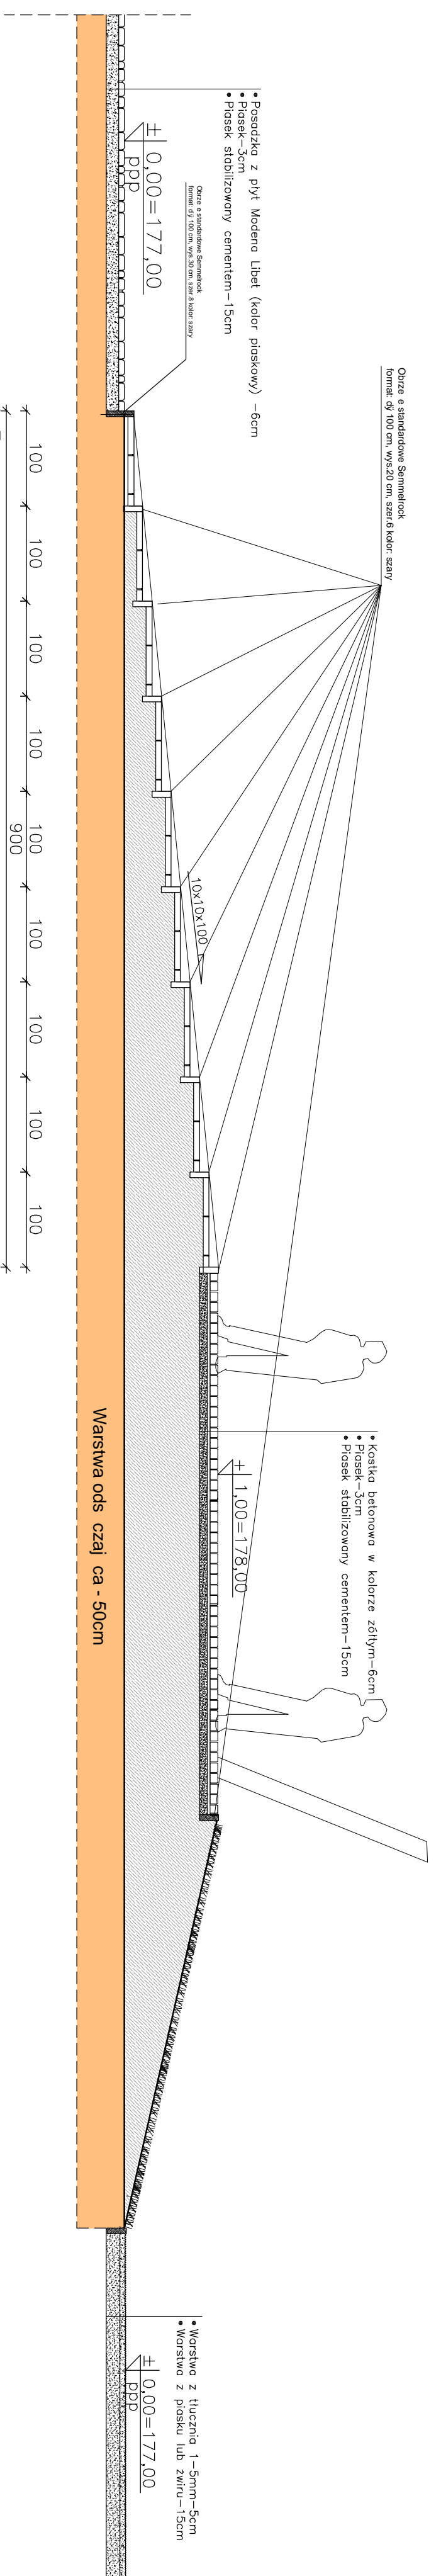

PRZEKRÓJ C-C

Obiekt:	TURYSTYCZNE ZAGOSPODAROWANIE WOKÓŁ ZBRONIA		
Inwestor:	REZERWACJA W KRAJOWYM		
Projektant:	mgr inż. arch. Andrzej Bałkera		
Opracował:	mgr inż. arch. Paweł Szabo		
GRODZISKO - PRZEKRÓJ B-B, C-C - zamknięty			
Numer rysunku: 02/09/2013			
Skala: 1:50			
Data: 02/09/2013			
Wzrost: 1,70m			