


PRZEKRÓJ NORMALNY NR 1

skala 1:50

od km 0+000,00 do km 0+800,00

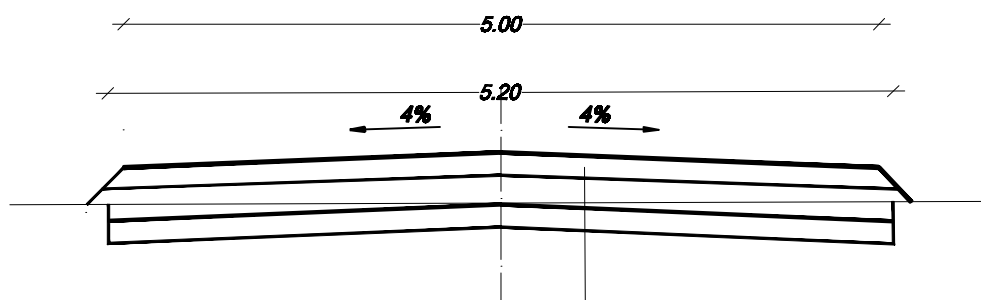

15 cm warstwa górną z kamiennego kruszywa łamanego
mieszanka optymalna 0/31,5

20 cm warstwa dolna - podbudowa z kruszywa naturalnego
o ciągłym uziarnieniu 0/31,5

15 cm-warstwa odsączająca z kruszywa naturalnego

Branża	DROGOWA			Rys 2
Nazwa obiektu	Przebudowa drogi zapewniającej dojazd do gruntów rolnych wsi Żebrówka i Wólka Kałuska, gm. Kałuszyn			SKALA 1:50
Przedmiot rysunku	PRZEKRÓJ NORMALNY			
Inwestor	Gmina Kałuszyn			
Adres	ul. Pocztowa 1, 05-310 Kałuszyn	Nr uprawnień	Podpis	Data
Opracował	mgr inż. Zbigniew Zbieć			styczeń 2016 r
Projektant	mgr inż. Ewa Zbieć	upr. proj nr GP.7342/285/234/94 w spec. konstr.-inż. w zakresie dróg i nawierzchni lotniskowych		