km 0+018,00 - 0+019,00

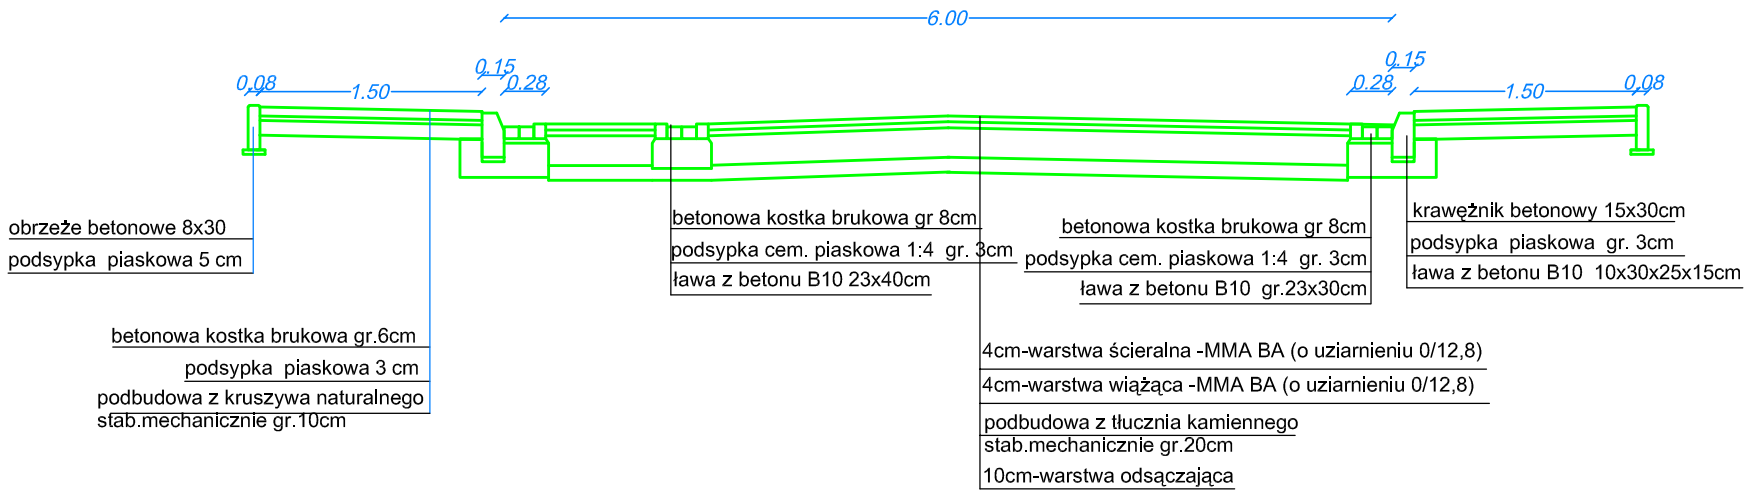

Uwaga:

od km 0+000,00do km 0+018,00 chodnik przwostronny

km 0+019,00 - 0+085,00

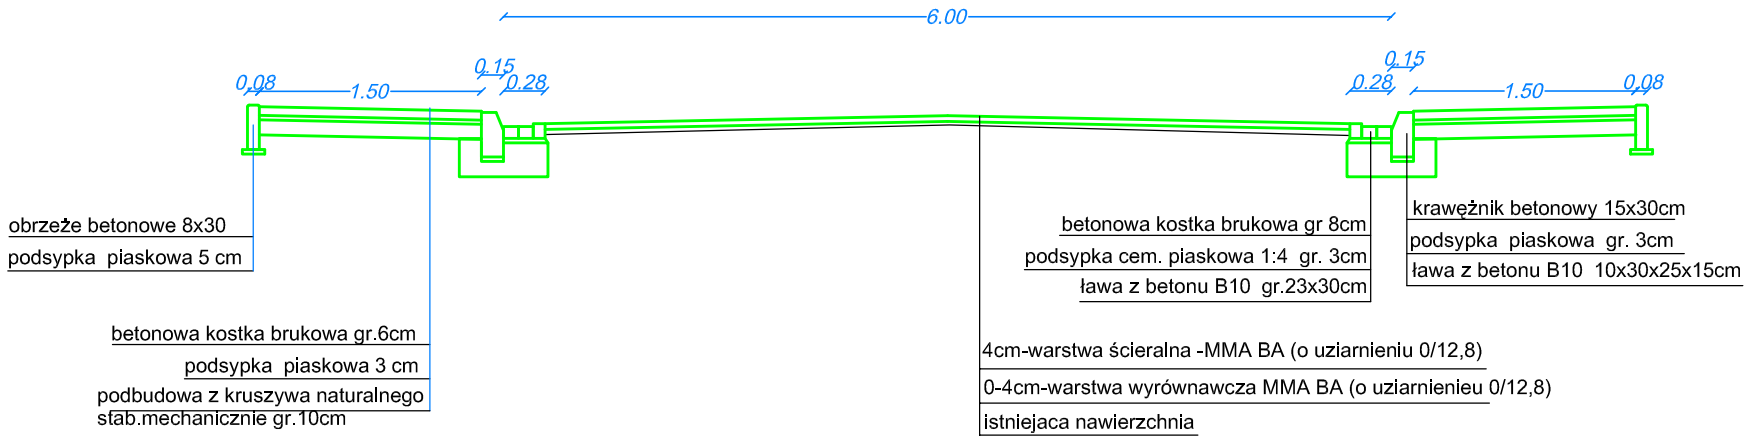

Uwaga:

od km 0+085,00do km 0+114,00 bez ścieku

km 0+114,00 - 0+224,40

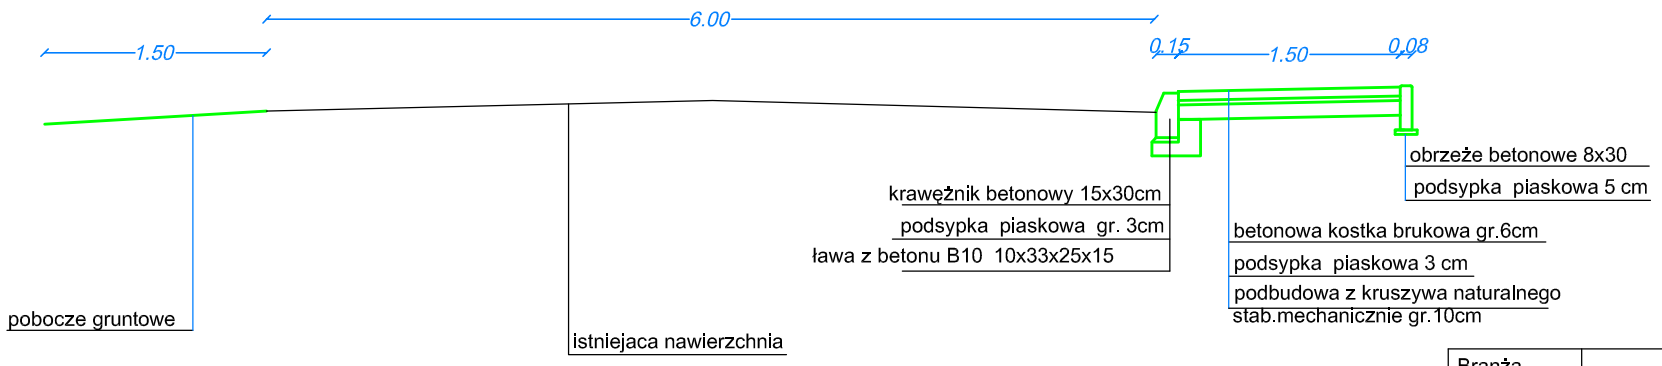

Branża	DROGOWA			Rys 3
Nazwa obiektu	Przebudowa ulicy Polnej w miejscowości Kałuszyn			SKALA 1:50
Przedmiot rysunku	PRZEKROJE NORMALNE			
Inwestor	GMINA KAŁUSZYN			
Adres	Kałuszyn	Nr uprawnień	Podpis	Data
Opracował	mgr inż. Zbigniew Zbieć			wrzesień 2007 r
Projektant	mgr inż. Ewa Zbieć	GP.7342/285/234/94		