


**PRZEKROJ NORMALNY NR 1**

skala 1:50


od km 0+000,00 do km 0+622,00

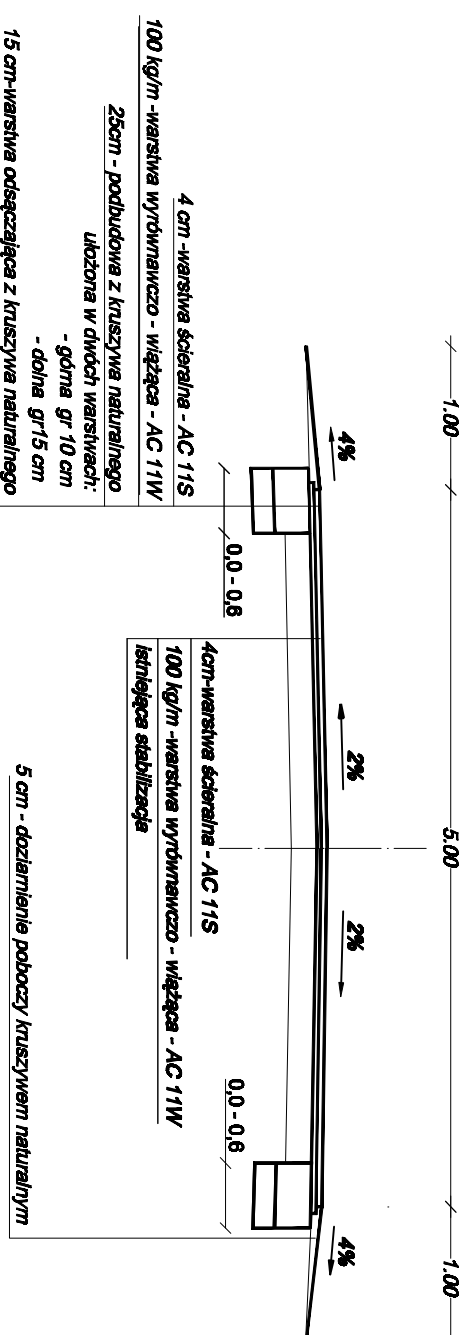

**PRZEKROJ NORMALNY NR 2**

skala 1:50

od km 0+622,00 do km 1+721,60

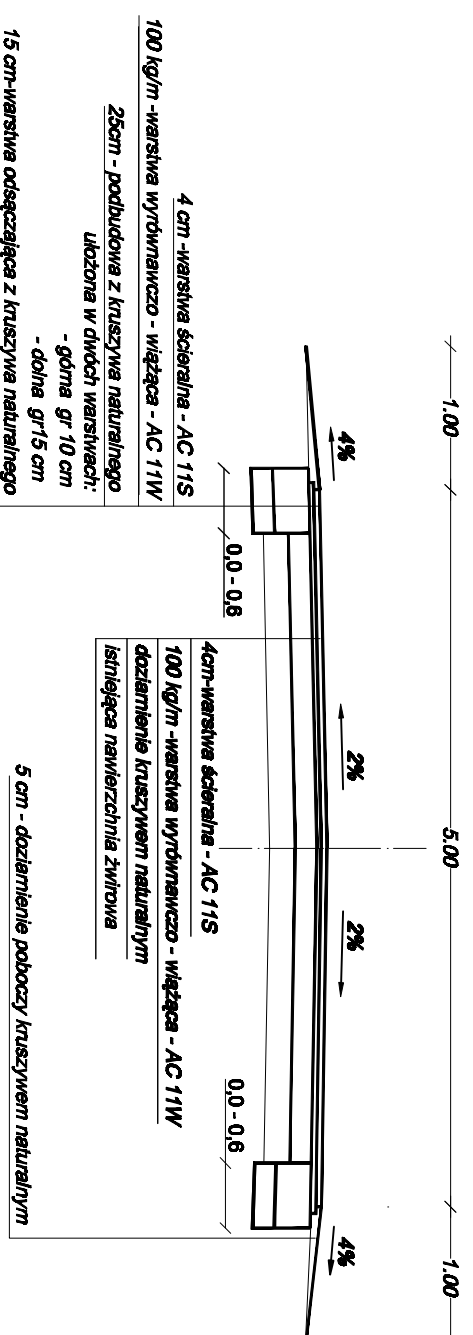

Brandza	DROGOWA			Rys 4
Nazwa obiektu	Przebudowa drogi gminnej nr 220624W polegająca na zmianie nawierzchni granitowej na utwardzoną w m. Stokpka gmina Kaliszyn			SKALA 1:50
Przedmiot dyskusji	PRZEKROJE NORMALNE			
Investor	Gmina Kaliszyn			
Adres	ul. Pocztowa 1, 05-310 Kaliszyn	Nr uprawnień	Podpis	Data
Opracował	mgr inż. Zbigniew Zbieć			
Projektant	mgr inż. Ewa Zbieć	upr. proj nr GP 7340295/23404 w spec. konstr.-inż. w zakresie drogi i nawierzchni drogowych		grudzień 2015 r