



Przekrój nr 4

droga nr 220635W od km 0+600,0 do km 0+812,0

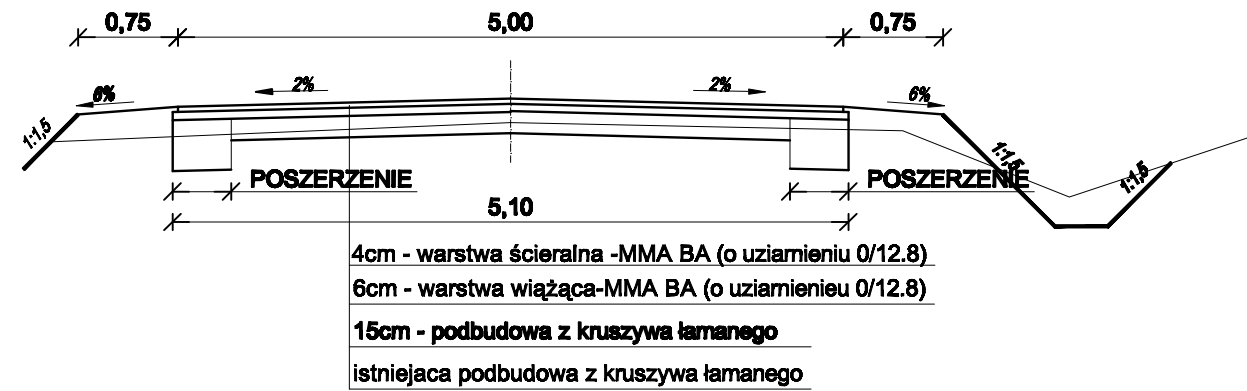

Przekrój nr 5

droga nr 220635W od km 0+812,0 do km 1+319,6

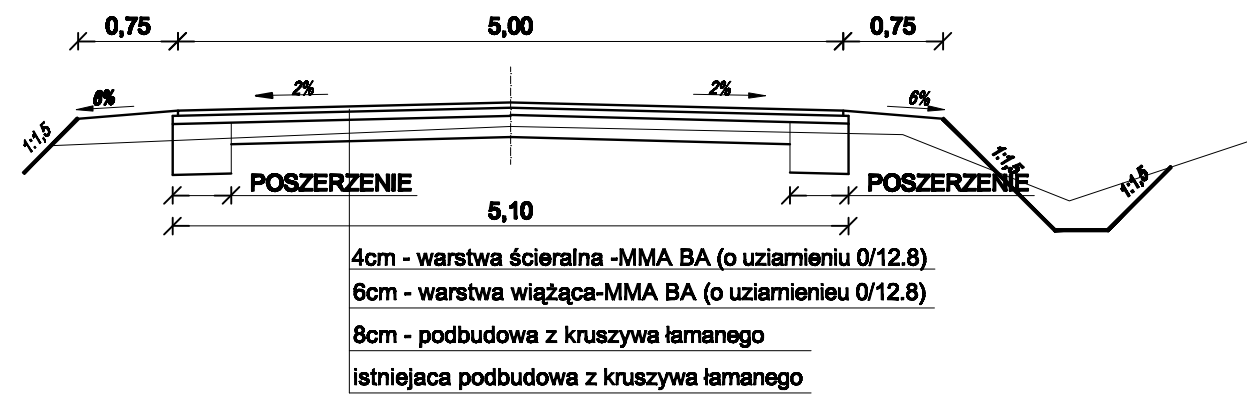

| | | | | |
|-------------------|--|--------------------|--------|---------------|
| Branża | DROGOWA | | | Rys 4.2 |
| Nazwa obiektu | PRZEBUDOWA DRÓG GMINNYCH nr 220635W i nr 220614W W GMINIE KAŁUSZYN | | | SKALA 1:50 |
| Przedmiot rysunku | PRZEKRÓJ NORMALNY | | | |
| Investor | Gmina Kałuszyn | | | |
| Adres | ul. Pocztowa 1, 05-310 Kałuszyn | Nr uprawnień | Podpis | Data |
| Opracował | mgr inż. Zbigniew Zbieć | | | lipiec 2009 r |
| Opracował | mgr inż. Małgorzata Siodłowska | | | |
| Projektant | mgr inż. Ewa Zbieć | GP.7342/285/234/04 | | |