


ROZBUDOWA SZKOŁY PODSTAWOWEJ W KAŁUSZYNIE ROZWINIĘCIE INSTALACJI WODOCIĄGOWEJ SKALA 1:100

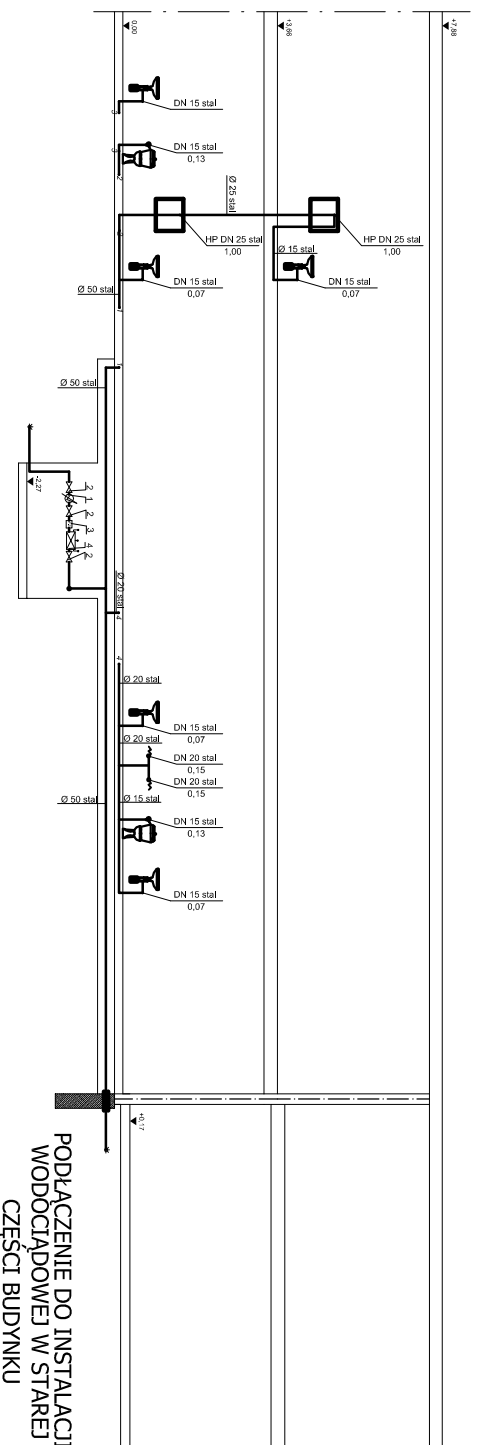

- 1 - wodomierz JS-10 przeniesiony ze starej części budynku
- 2 - zawór kulowy gwintowany DN 50
- 3 - filtr do wody pitnej DN50
- 4 - zawór antyskażeniowy DN50

Investycja:

Rozbudowa Szkoły Podstawowej
w Kałuszynie
05-310 Kałuszyn, ul. Pocztowa 4
dz. geod. nr: 2796/1, 2792/5 2792/2

Investor:

Gmina Kałuszyn
ul. Pocztowa 1
05-310 Kałuszyn

Generujący Projektant:

PR Architekci s.c.
ul. Dr Ireny Białowny 9/6
15-437 Białystok
tel.: (085) 744 66 05
kom. 509744346 lub 509744347

Rysownik:

ROZWINIĘCIE INST. WODOCIĄGOWEJ

Bransza:

Nr upraw.: Podpis:

Instalacje sanitarne:

Projektant:

mgr inż. Maciej Sawicki

Bz-27/00

Sprawdzający:

mgr inż. Barbora Chylińska

Bz-28/00

Projekt jest chroniony prawem autorskim.
Projekt architektoniczny jest projektem
podzędny, wszystkie nieścisłości konsultować
z głównym projektantem

Nr projektu:

PT-47/2006

Skala:

1:100

Data:

30/09/2006

Nr rys.: Rev.

4 B