


B-B

PRZEKRÓJ B-B 1:50

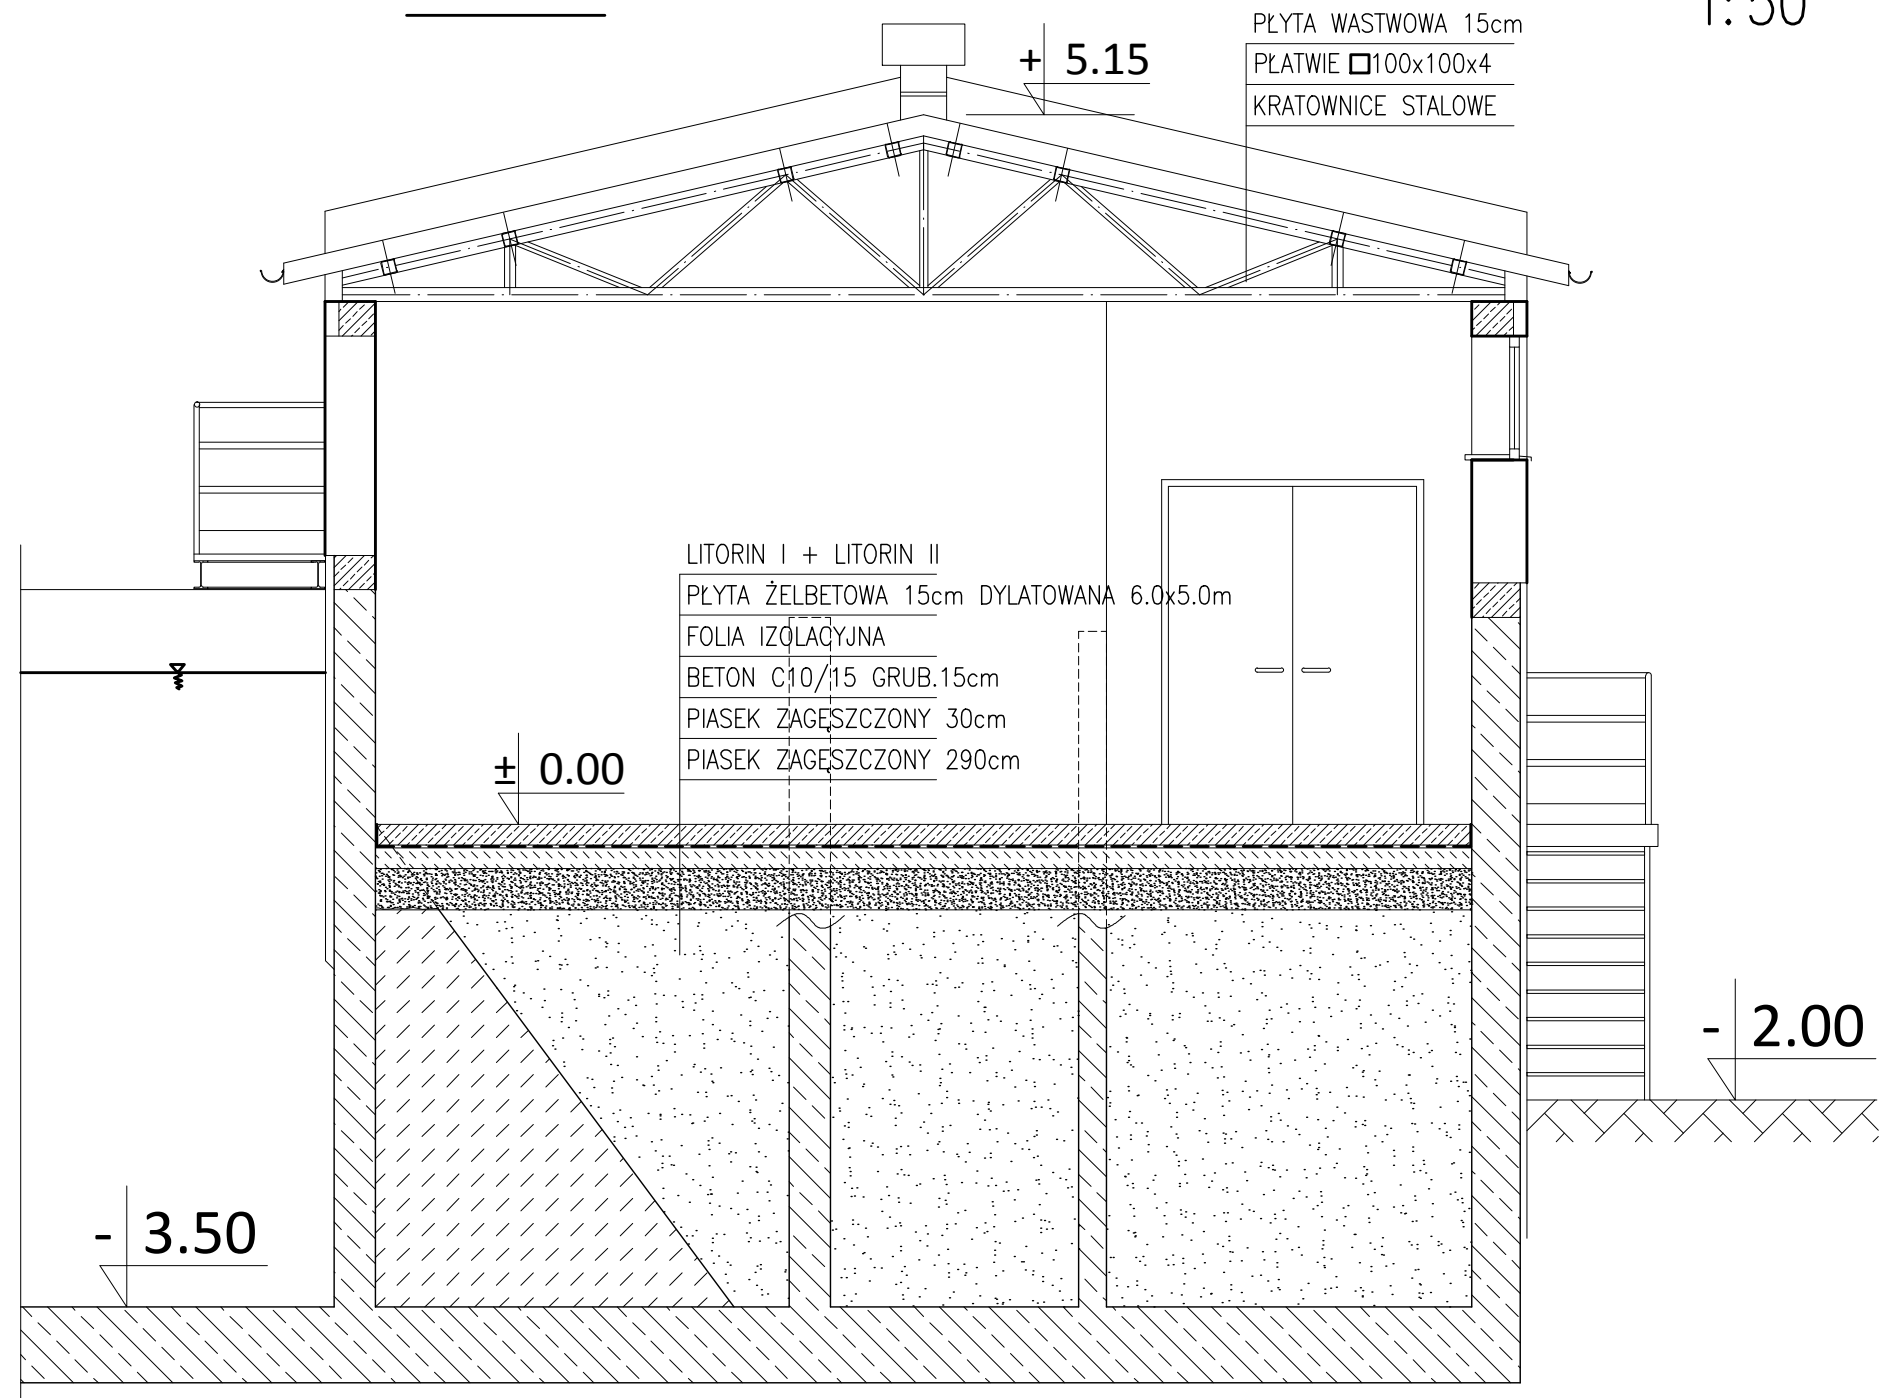

EKO-GREENTECH SP.Z.O.O. ROLNA 38 54-110 WROCLAW		Temat i skala rys.: PRZEKRÓJ B-B	
INWESTOR : URZĄD MIEJSKI W KALUSZYNIE 05-310 Kaluszyn , ul. Pocztowa 1		1 : 50	
NAZWA I ADRES INWESTYCJI : ROZBUDOWA, PRZEBUDOWA I REMONT OCZYSZCZALNI ŚCIEKÓW WRAZ Z PRZEPOMIOWNIĄ I ZAGOSPODAROWANIEM TERENU OCZYSZCZALNI ŚCIEKÓW W MIEJSCOWOŚCI OLSZEWICE, GM. KALUSZYN			
PROJEKTOWAŁ: mgr inż. arch. Małgorzata Walega	Wzrost projektu: 1478/Lb/91	Specjalność: architektura	Data: 10.2019
SPRAWDZIŁA: mgr inż. arch. Izabella Tarka	KL400/88	architektura	10.2019
PROJEKTOWAŁ: mgr inż. Marcin Strózik	1087/Lb/90	konstrukcja	10.2019
SPRAWDZIŁ: mgr inż. Tomasz Izycki	1412/Lb/91	konstrukcja	10.2019
Stadium: PB	Data: 10.2019	RYS.NR A-04	