


Beton ław B20
Beton podkł. B10

Stal A-III
Stal A-0

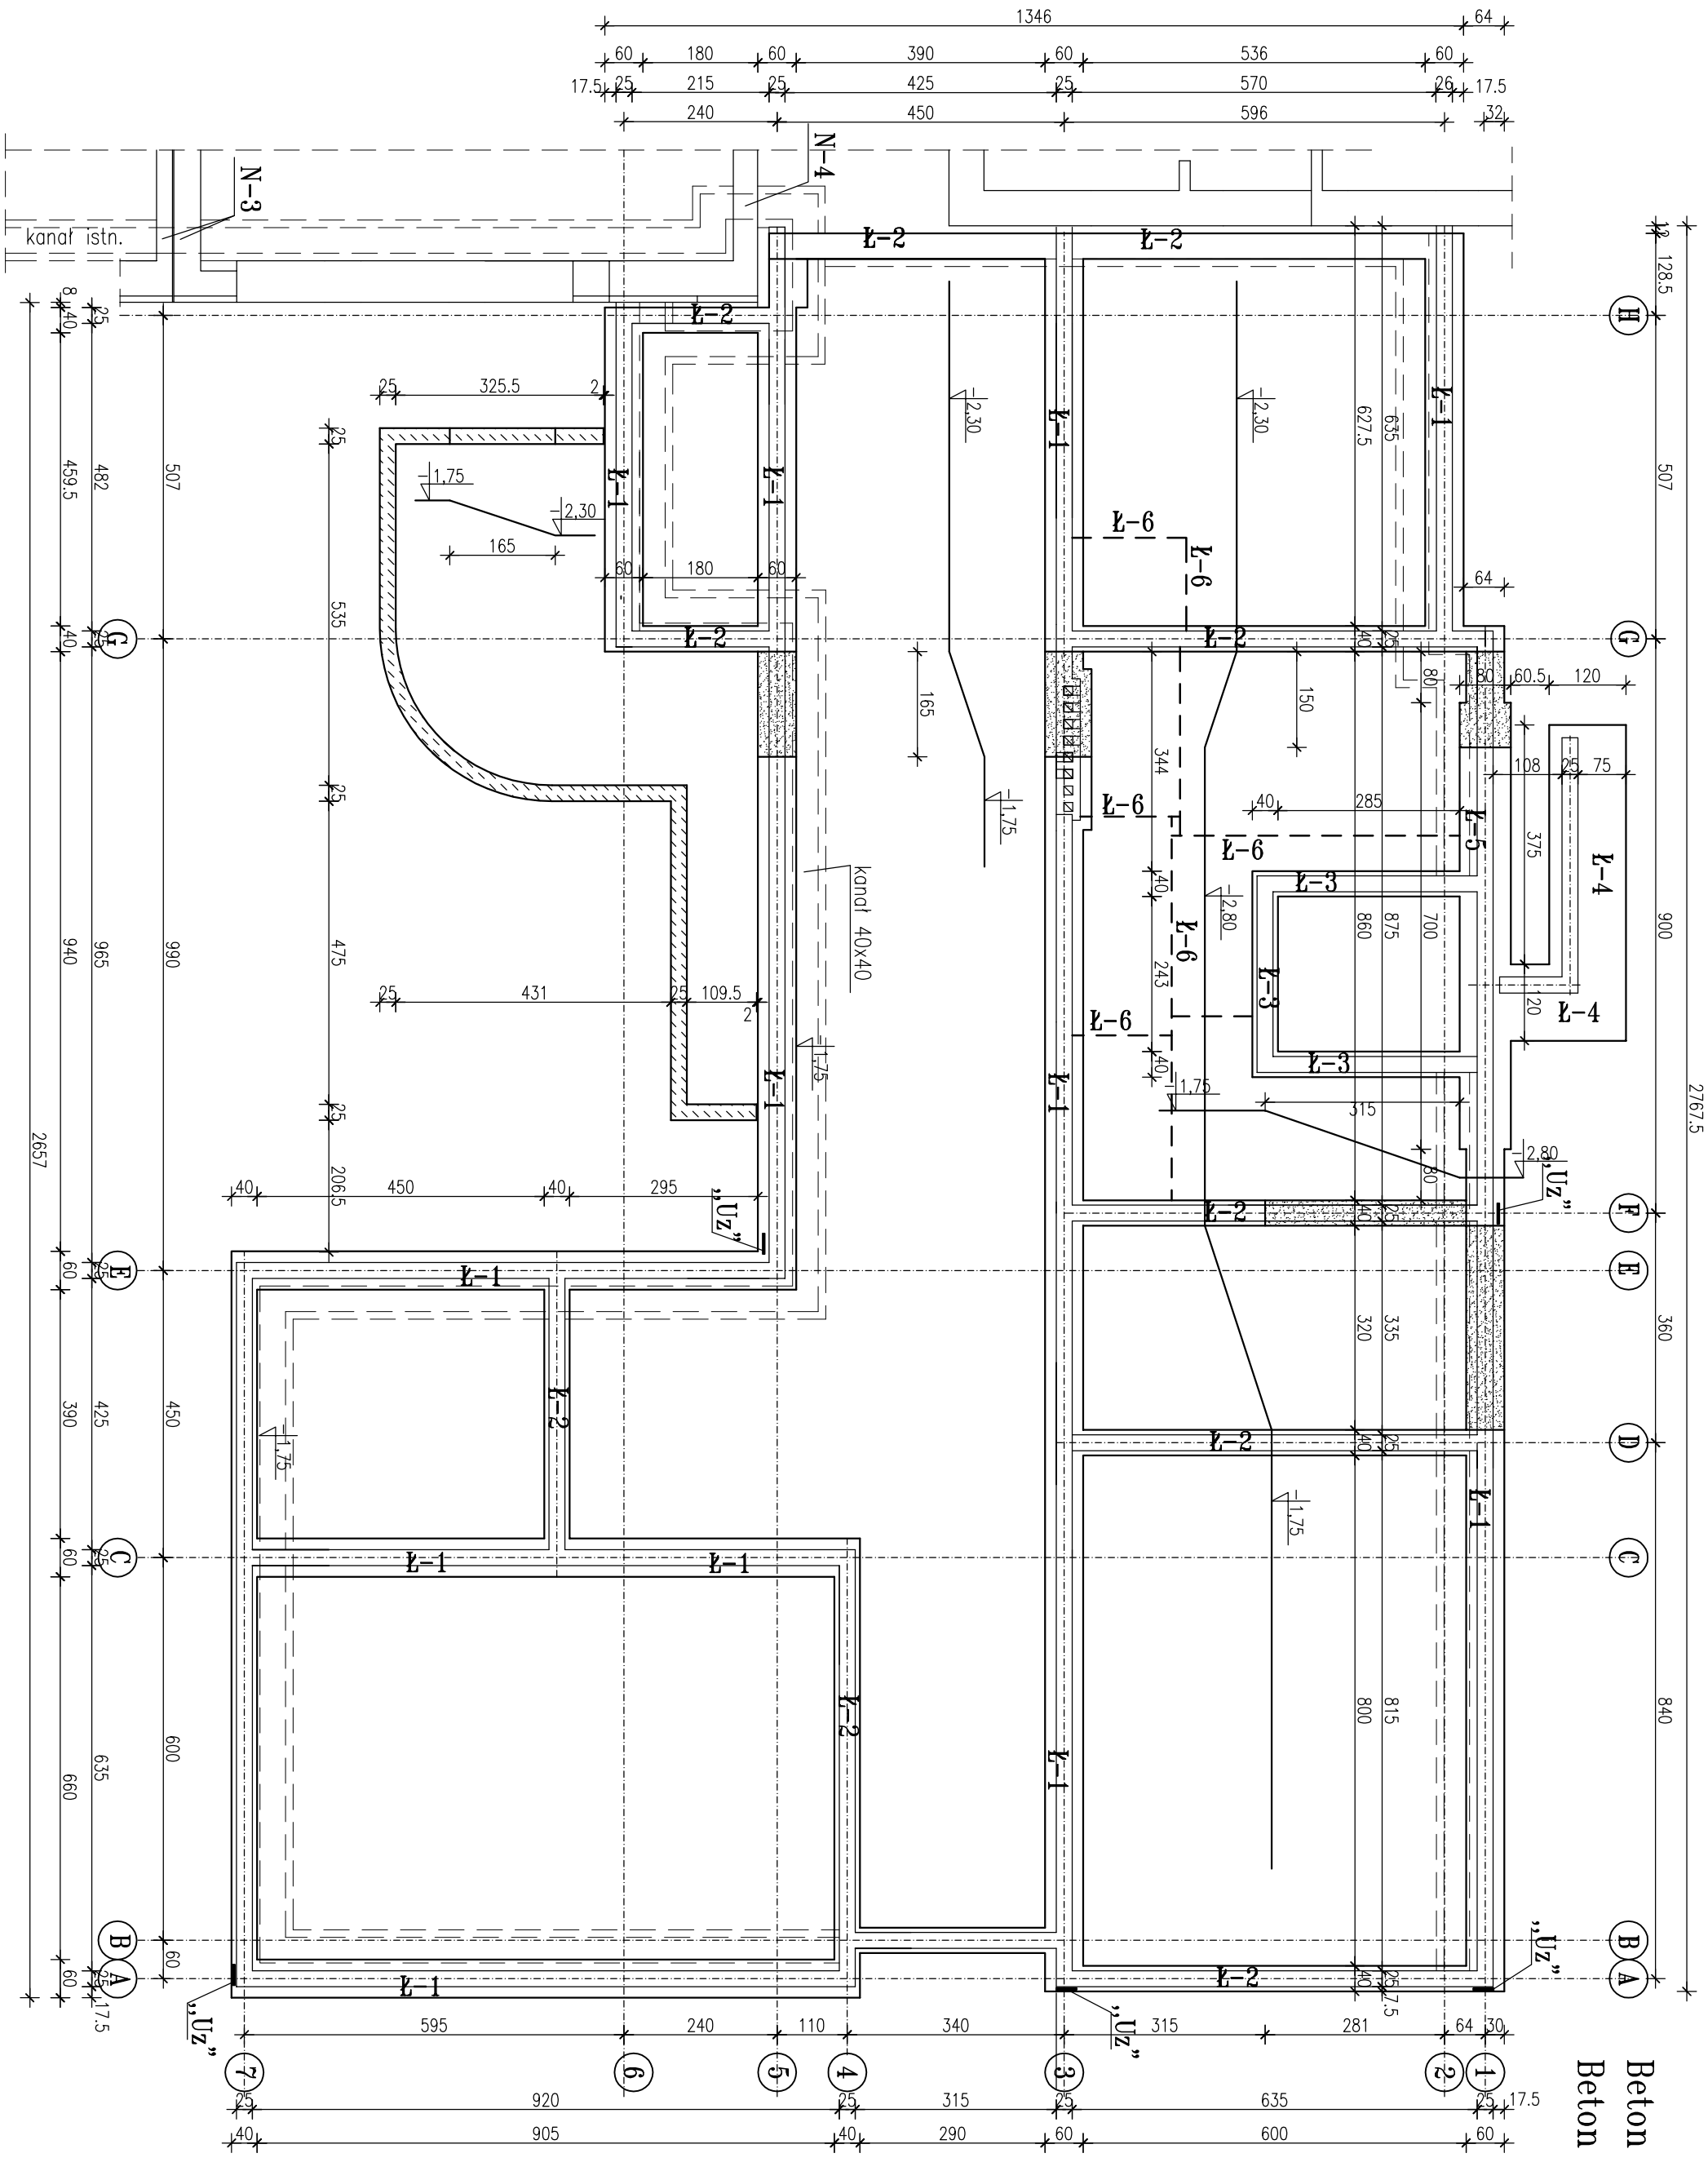

OBIEKT	Rozbudowa Szkoły Podstawowej Kałuszyn ul.Pocztowa 4		09-2006	Nr rys.
			Skala	1:100
Nazwa rys.	Rzut ław fundamentowych		Projekt wykonawczy konstrukcji	
Autor	mgr inż. S.SANEJKO	BŁ /138/93/		
Opracował	J.KAMIŃSKA			
Sprawdził	mgr inż. H.SIECZKA	BŁ /93/84/		