Poz. PS1/II, PS2/I Pasmo stropowe szt.2

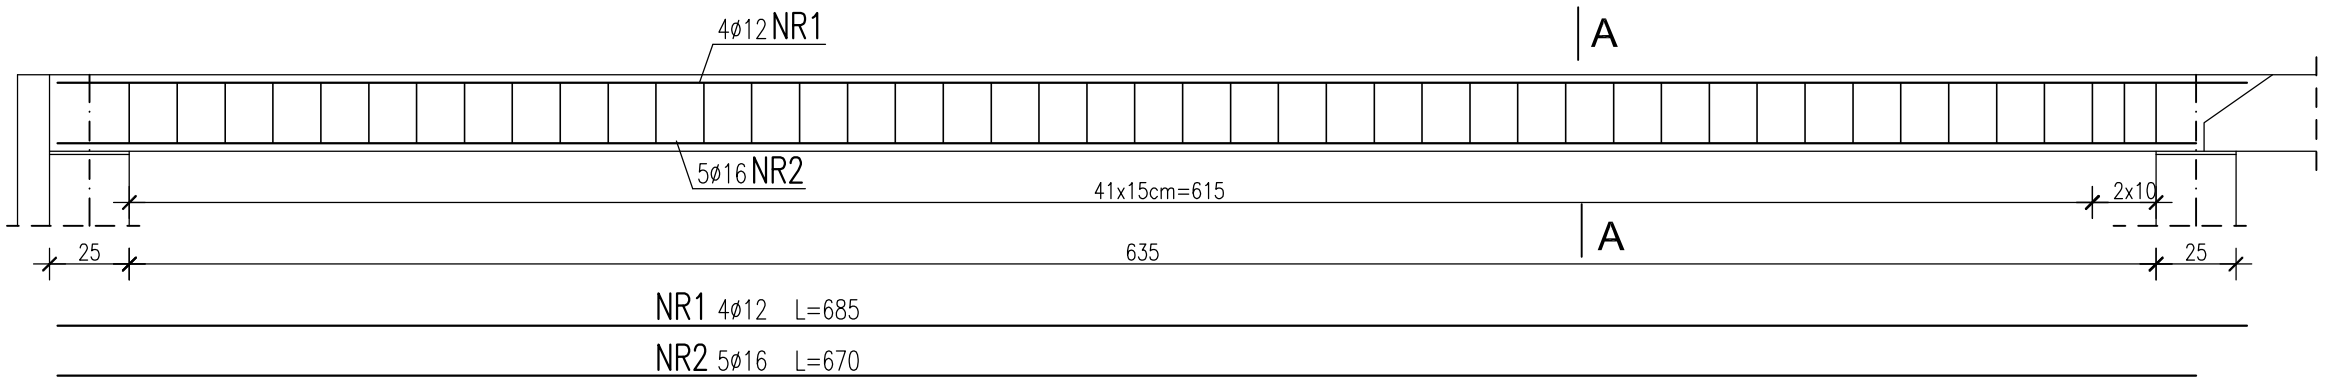

A - A

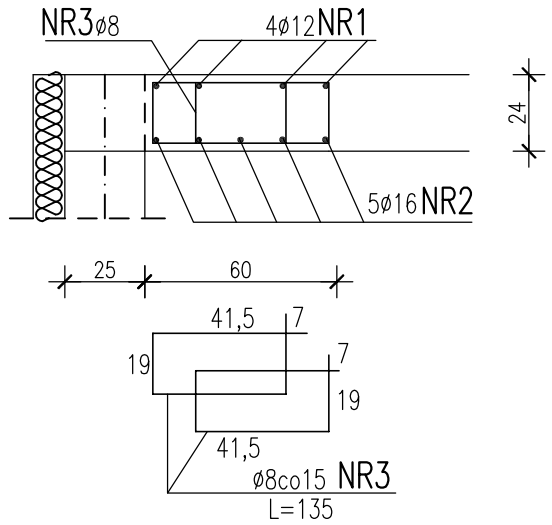

Wykaz stali

NR	Ø A-0	Ø A-III	Dł./m/	SZT	Długość łączna A-0 Ø6	A-0 Ø8	A-III Ø10	A-III Ø12	A-III Ø16	A-III Ø20
1		12	6,85	8				54,8		
2		16	6,85	10					68,5	
3	8		1,35	176		237,6				
4		12	6,15	12				73,8		
5		16	6,15	12					73,8	
6	8		0,86	228		196,08				
7		20	4,7	20						94,0
8		10	3,14	38			119,32			
9		10	1,44	50			72,0			
10		10	1,58	30			47,4			
11	6		>	—	110,0					
12	8		1,04	232		241,28				
13		10	3,09	11			33,99			
14		10	3,02	11			33,22			
15	6		3,17	19	60,23					
16		12	1,90	4				7,60		
17	6		0,90	12	10,8					
DŁUGOŚĆ RAZEM					181,03	674,96	305,93	136,0	142,3	94,0
MASA JEDNOSTK.					0,222	0,395	0,62	0,89	1,58	2,47
MASA RAZEM					40,2	266,6	189,7	121,0	224,8	232,2
OGÓŁEM kg					1074,5					

Poz.PS3/I Pasmo stropowe szt.3 - szer.30cm

Ls=571 (szt.1 szer.35cm)

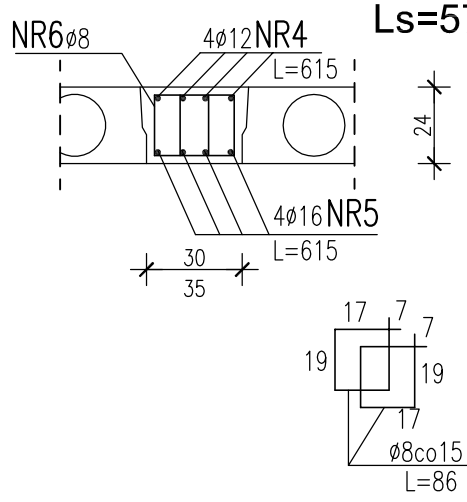

Poz.1.7a/II, 1.14a/I Płyta stropowa

mb-2x4,25

Płyta wspornikowa mb-2x2,84

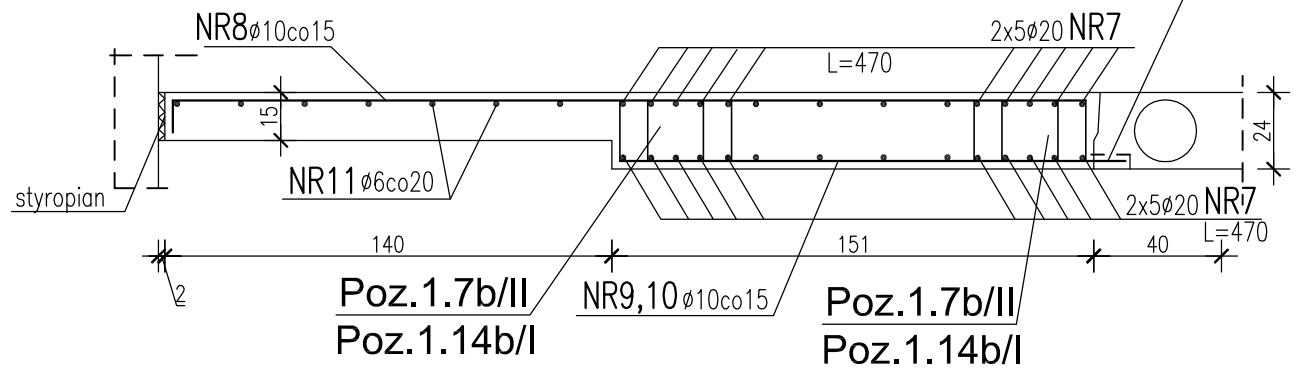

nawiercić otwory i zakotwić pręty nr10 w płycie

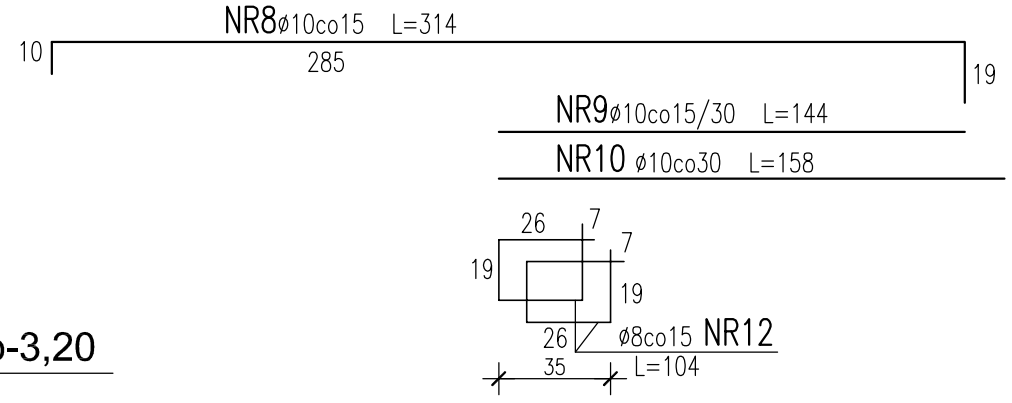

Poz.15/0 Płyta stropowa w piwnicy mb-3,20

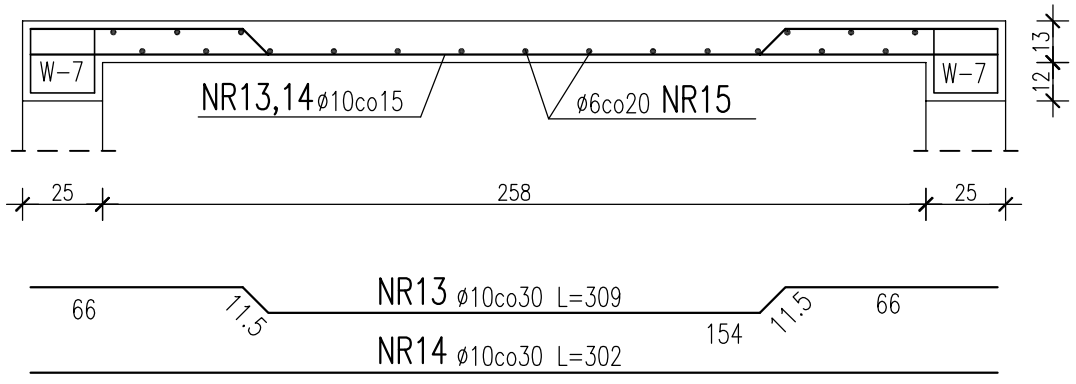

Poz.13/0 Nadproże szt.1

Ls=140

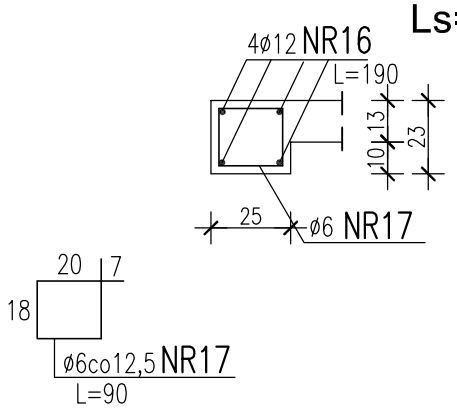

BETON B20

STAL A-III/34GS/

A-0 /St0S/

OBIEKT	Rozbudowa Szkoły Podstawowej Kałuszyn ul.Pocztowa 4	09-2006	Nr rys.
		Skala	1:25
Nazwa rys.	Pasma stropowe poz.PS1/II, PS2/I, Ps3/I, 1.7a/II, 1.14a/I, 15/0, żebro 1.7b/II, 1.14b/I, nadproże 13/0	Projekt wykonawczy konstrukcji	
Autor	mgr inż. S.SANEJKO	BŁ /138/93/	
Opracował	J.KAMIŃSKA		
Sprawdził	mgr inż. H.SIECZKA	BŁ /93/84/	