Filarek F1 szt.12

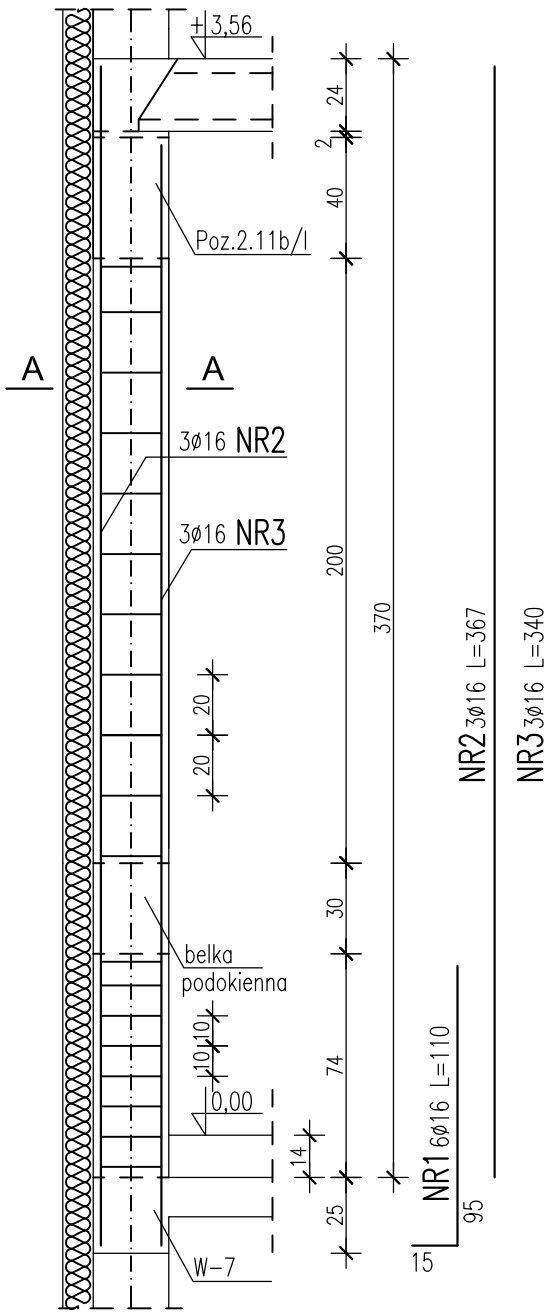

A -- A

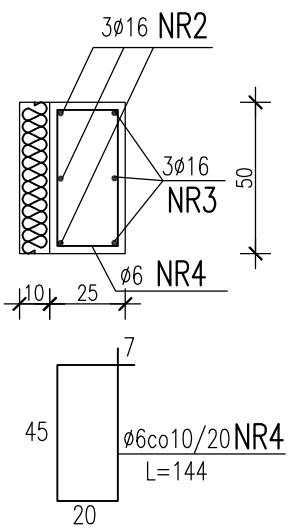

B --B

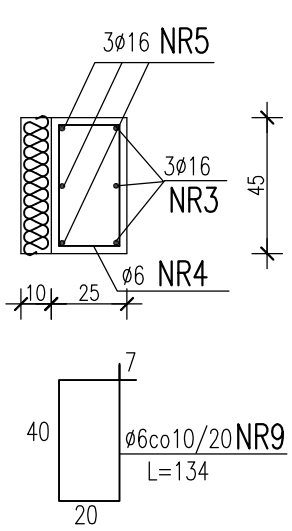

Słup S1 szt.4

parter

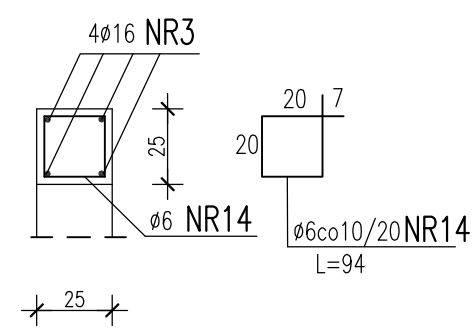

Filarek F2 szt.1

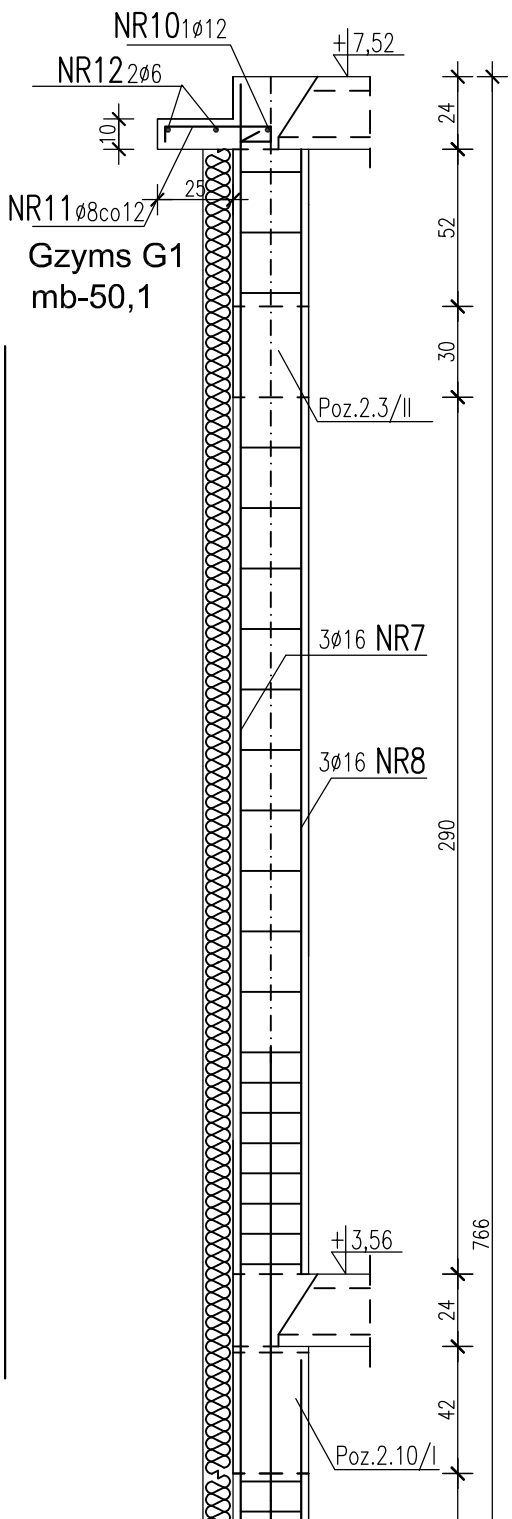

NR11 ø8co12 L=62

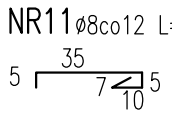

Gzyms G2
mb-28,5

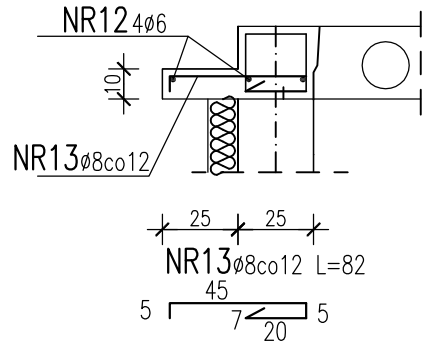

WYKAZ STALI

NR	Ø A-0	Ø A-III	Dł./m/	SZT.	Dł.ŁĄCZNA A-0 Ø 6	A-0 Ø8	A-III Ø 12	A-III Ø 16
1		16	1,10	94				103,4
2		16	3,67	36				132,12
3		16	3,4	55				187,0
4	6		1,44	228	328,32			
5		16	4,4	3				13,2
6		16	1,50	3				4,5
7		16	3,93	3				11,79
8		16	3,72	3				11,16
9	6		1,34	40	53,6			
10		12	⏥	—			52,0	
11	8		0,62	420		260,4		
12	6		⏥	—	188,0			
13	8		0,82	240		196,8		
14	6		0,94	76	71,44			
DŁUGOŚĆ RAZEM					641,36	457,2	52,0	463,17
MASA JEDNOSTK.					0,222	0,395	0,89	1,58
MASA RAZEM					142,4	180,6	46,3	731,8
OGÓŁEM kg					1101,1			

STAL A-III/34GS/
A-0 /St0S/
BETON B20

OBIEKT	Rozbudowa Szkoły Podstawowej Kałuszyn ul. Pocztowa 4		IX-2006
			Skala 1:25
Nazwa rys.	Filarek F1, F2, słup S1, gzyms G1, G2		Projekt wykonawczy konstrukcji
Autor	mgr inż. S.SANEJKO	BŁ /138/93/	
Opracował	J.KAMIŃSKA		
Sprawdził	mgr inż. H.SIECZKA	BŁ /93/84/	