


SCHEMAT KONSTRUKCYJNY ELEMENTÓW PARTERU skala 1:100

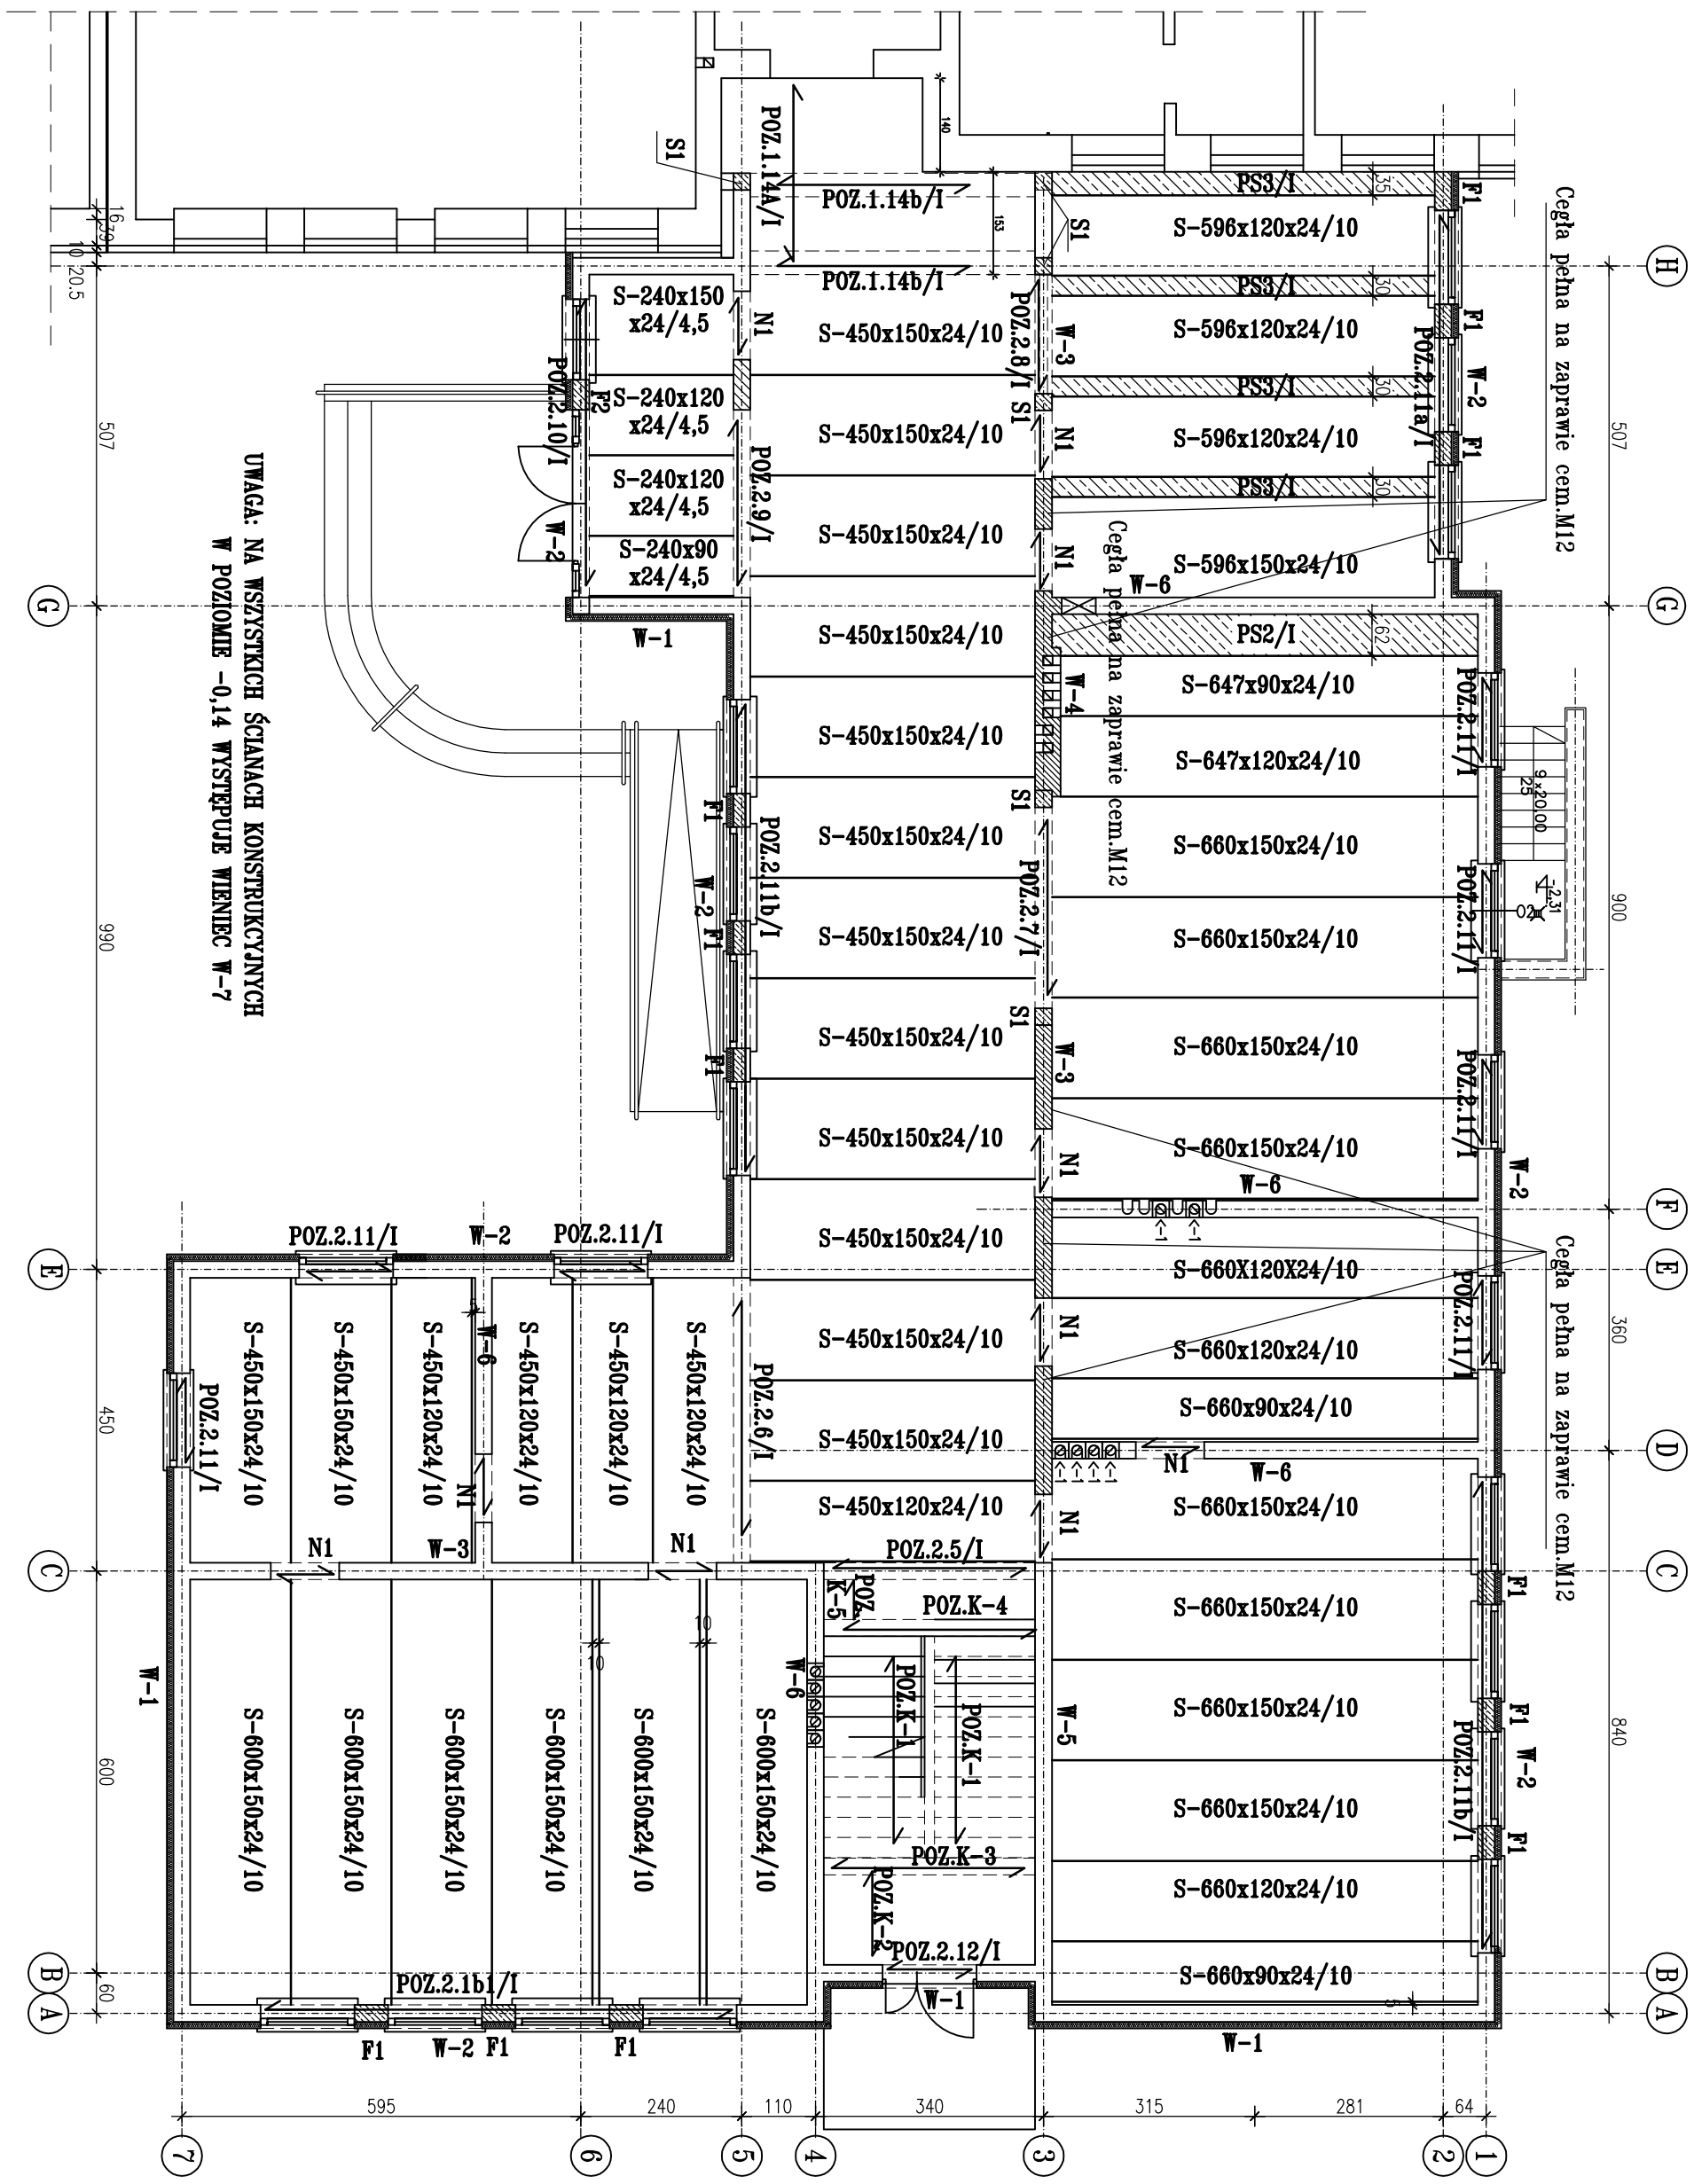

OBIEKT	Rozbudowa Szkoły Podstawowej Kaluszyn ul.Pocztowa 4		09-2006	Nr rys.
			Skala	1:100
Nazwa rys.	Schemat konstrukcyjny elementów parteru		Projekt wykonawczy konstrukcji	
Autor	mgr inż. S.SANEJKO	BŁ /138/93/		
Opracował	J.KAMIŃSKA			
Sprawił	mgr inż. H.SIECZKA	BŁ /93/84/		