





Schody wewnętrzne

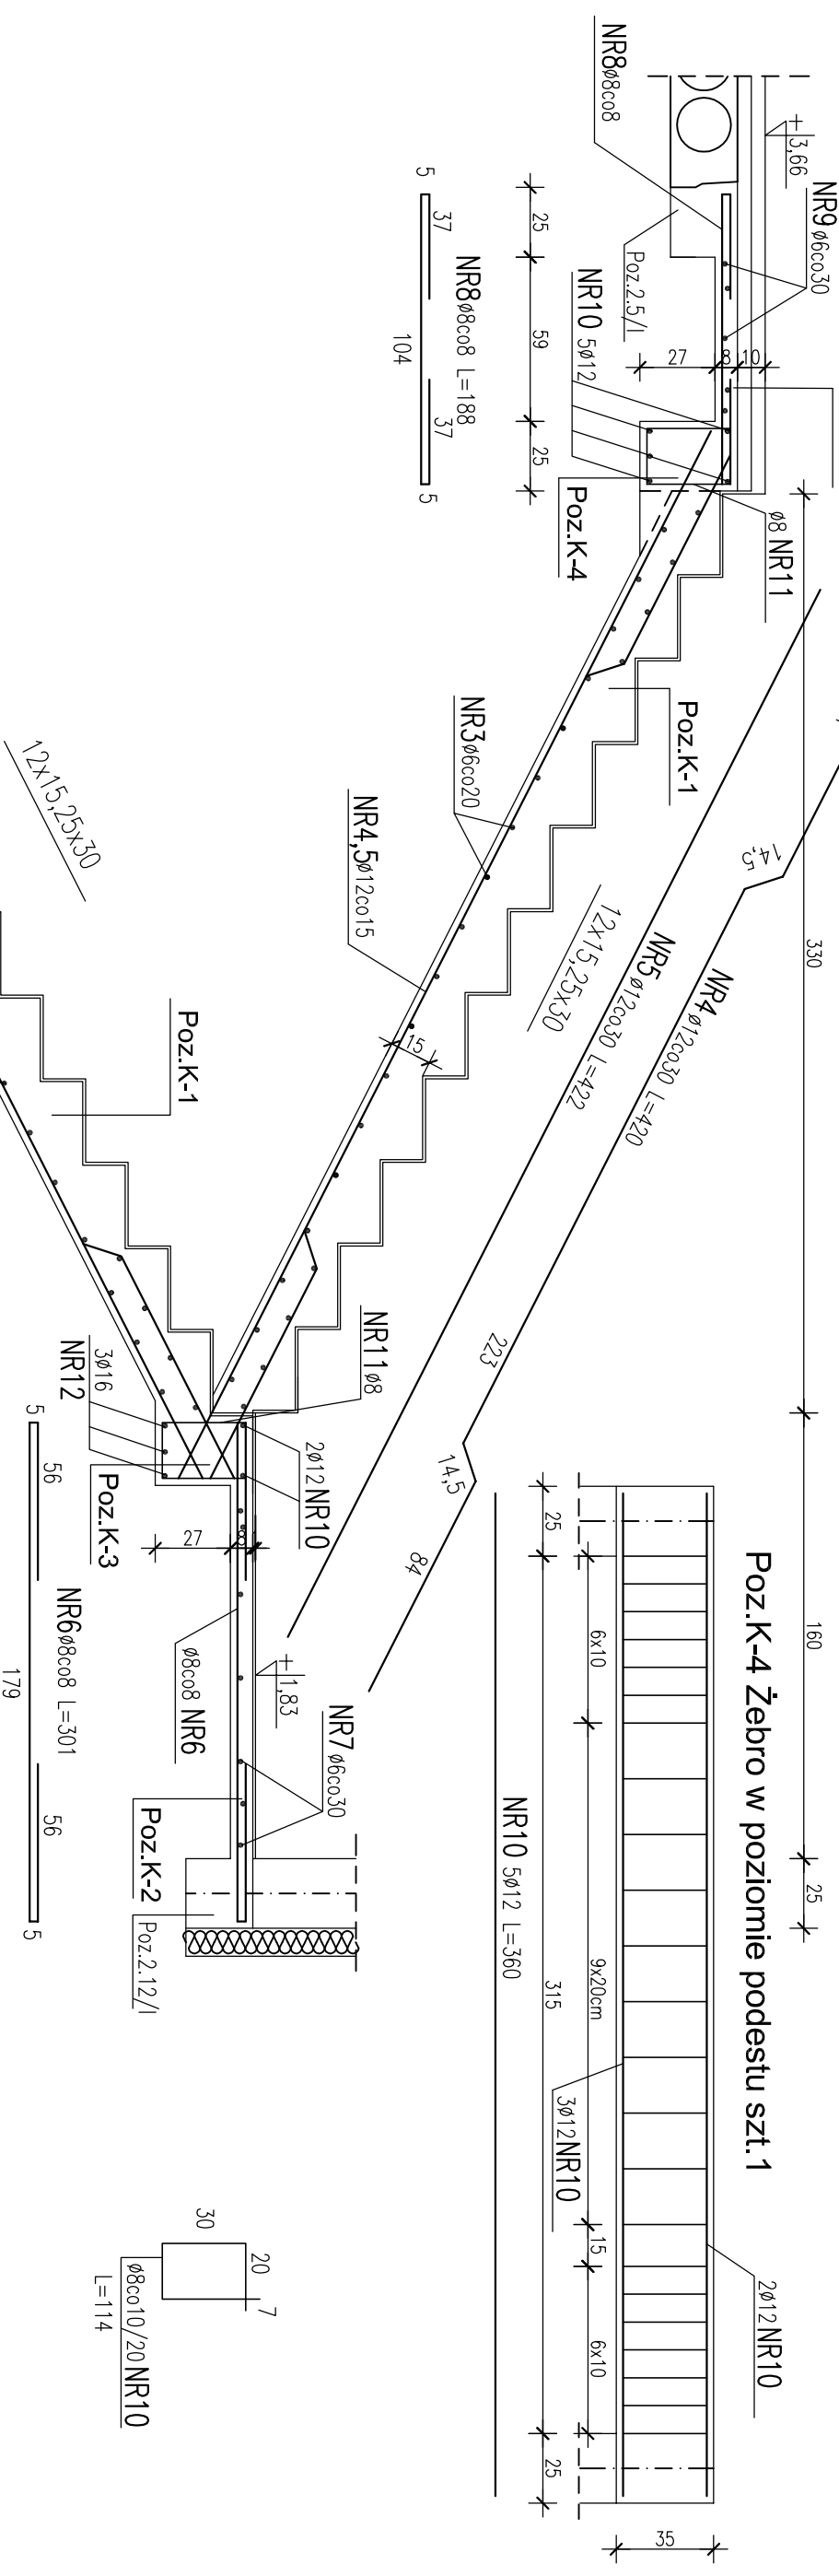

Poz.K-4 Żebro w poziomie podestu szt. 1

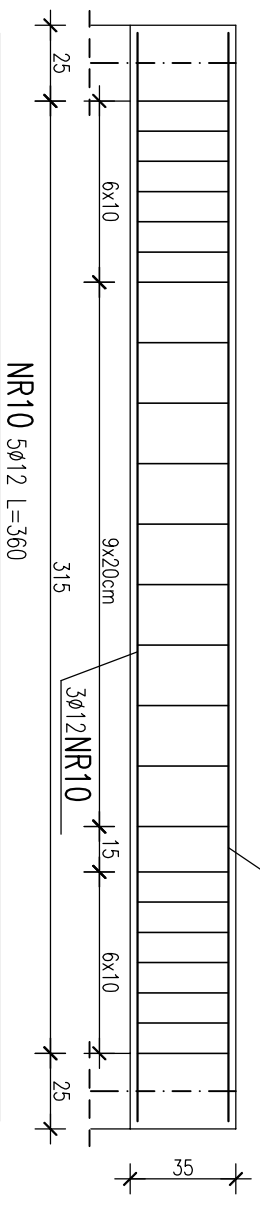

Poz.K-3 Żebro w poziomie spocznika szt. 1

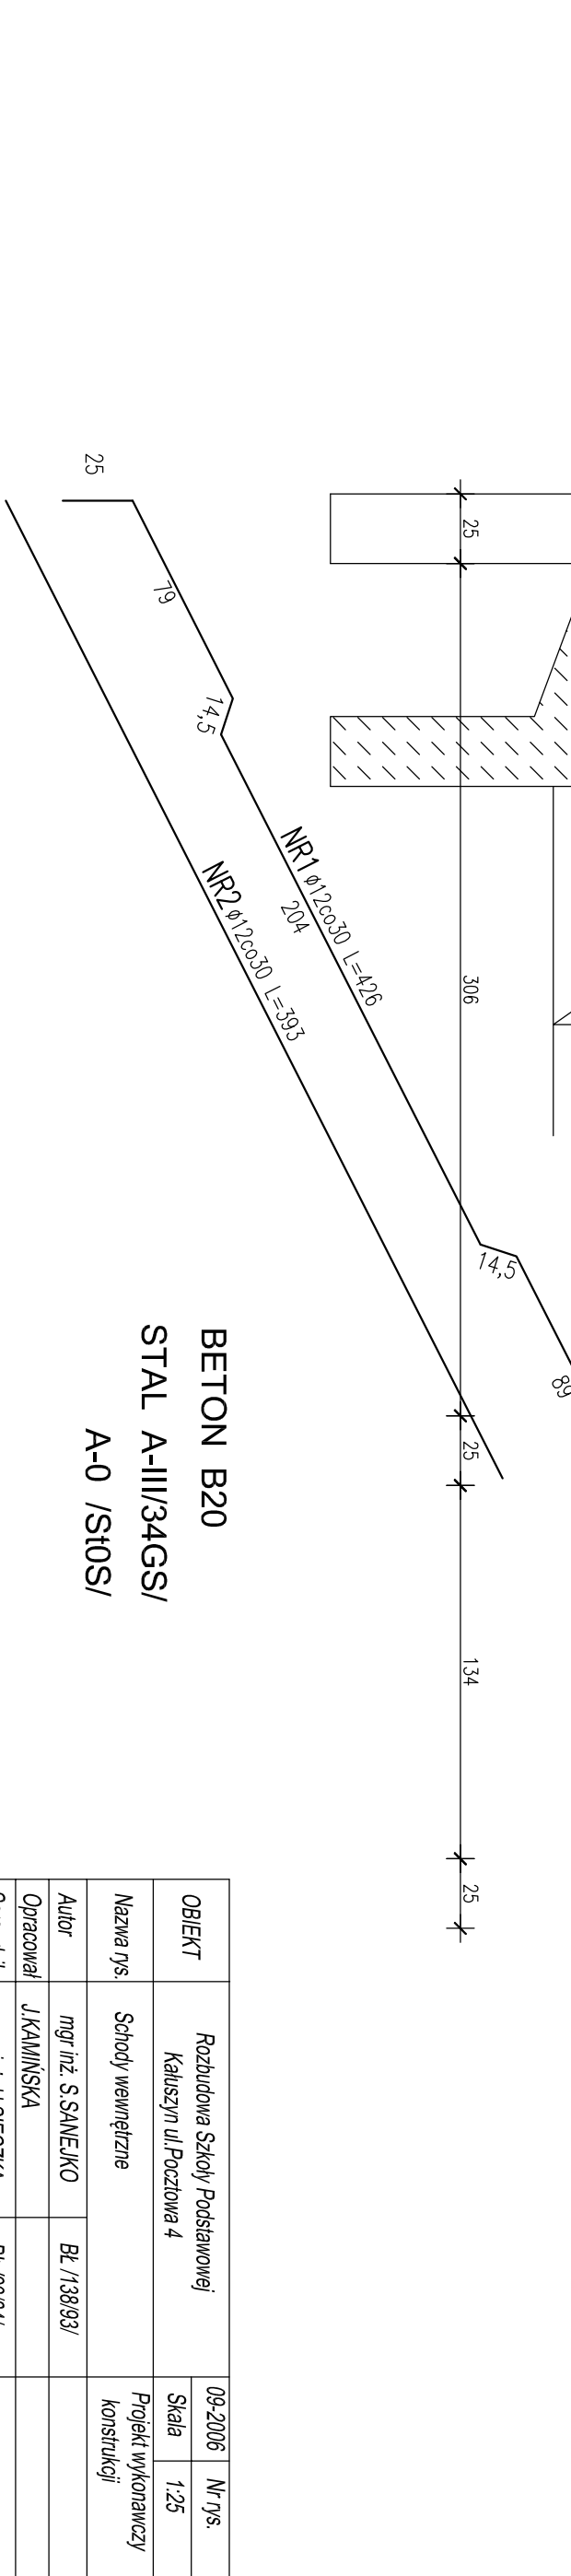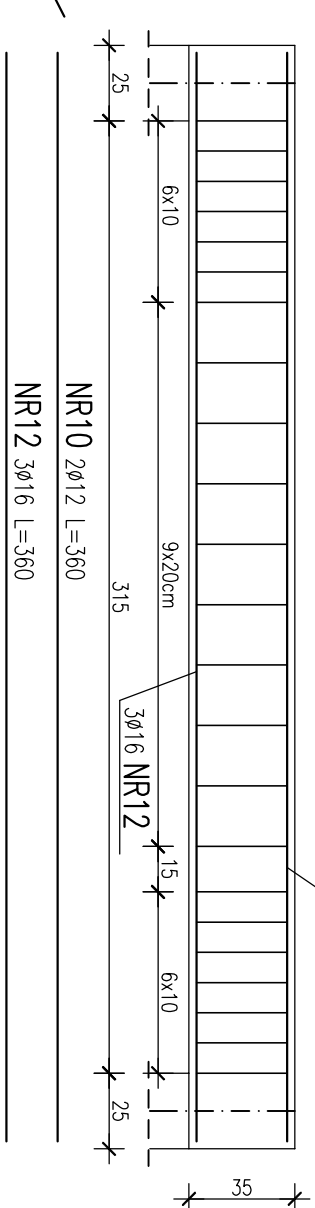

BETON B20
STAL A-III/34GS/
A-0 /St0S/

OBIEKT	Rozbudowa Szkoły / Podstawowej Kaliszyn ul. Pocztowa 4		09-2006	Nr rys.
Nazwa rys.	Schody wewnętrzne		Skala	1:25
Autor	mgr inż. S.SANEJKO		Projekt wykonawczy konstrukcji	
Opracował	J.KAMINSKA			
Sprawdził	mgr inż. H.SIECZKA			