


RZUT POMIESZCZEŃ PONIŻEJ TERENU

WYKAZ POMIESZCZEŃ "KLUBU SENIORA"
POKOJÓWYCH PONIŻEJ TERENU URZĄDZOWEGO

Lp	POMIESZCZENIE	POMIĘSZCZENIA UŻYTKOWA	RODZAJ POSADZKI
01	WIATRODAP	9,80 m ²	GRS
02	KOMUNIKACJA	19,20 m ²	GRS
03	POM. TECHNICZNE	8,80 m ²	GRS
04	POM. GOSPODARCZE	33,50 m ²	GRS
05	POM. GOSPODARCZE	23,70 m ²	GRS
06	POM. GOSPODARCZE	7,80 m ²	GRS
RAZEM POM. POMOCNICZA			102,80 m ²

Lp	POMIESZCZENIE	POMIĘSZCZENIA UŻYTKOWA	RODZAJ POSADZKI
07	POMIESZCZENIE POMOCNICZE	12,20 m ²	GRS
08	KAZIENKA	3,90 m ²	GRS
09	WC DLA NIEPEŁNOSP.	6,60 m ²	GRS
010	KORYTARZ	5,90 m ²	GRS
011	KŁATKA SCHODOWA	8,50 m ²	GRS
012	SCHODWIK	2,40 m ²	GRS
013	KORYTARZ	3,80 m ²	GRS
014	SALA SPORTKAN	53,50 m ²	GRS
015	GARDEROBA	14,30 m ²	GRS
RAZEM POM. UŻYTKOWA			213,90 m ²

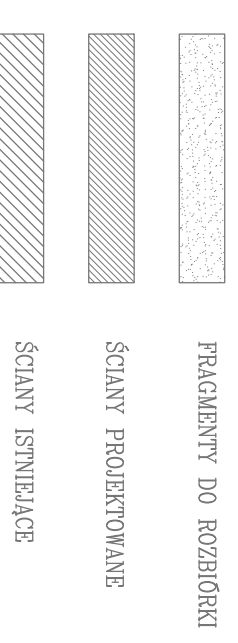

KANAŁY WENTYLACYJNE TYPU SPIRO
 Z BŁACHY STALOWEJ OCYNKOWANEJ
 PRZEPUSZNICZE POWIETRZA

OBIEKT: PRZEBUDOWA, ROZBUDOWA I NADBUDOWA BUDYNKU PO DAWNEJ APTECZE Z LOKALAMI MIESZ-KALNYMI ZE ZMIANĄ SPOSOBU UŻYTKOWANIA		SKALA: 1:50
ADRES: KARUSZYN UL. WOJSKA POLSKIEGO 20 DZIAŁKA NR 3540		DATA: 02.2016r.
INWESTOR: GMINA KARUSZYN KARUSZYN UL. POCCZYŃSKA 1		NR. RYS: 10S
PRZEDMIOT RYSUNKU: RZUT POMIESZCZEŃ PONIŻEJ POZIOMU TERENU INSTALACJE WENTYLACYJNE		PODPIS:
PROJEKTANT: mgr inż. Marcin Sienicki	NR. DZR: MAZ/0220/RWOS/08	
SPRZĄDZAJĄCY: mgr inż. Paweł Rołnicki	GPB: 7342/13/98	