


RZUT POMIESZCZEŃ PONIŻEJ TERENU

— instalacja kanalizacji

WYKAZ POMIESZCZEŃ "KLUBU SENIORA"
POKOJÓWYCH PONIŻEJ TERENU URZĄDZONEGO

Lp	POMIESZCZENIE	POMIĘRZCZYNIA UŻYTKOWA	RODZAJ POSADZKI
01	WIATRODAP	9,80 m ²	GRES
02	KOMUNIKACJA	19,20 m ²	GRES
03	POM. TECHNICZNE	8,80 m ²	GRES
04	POM. GOSPODARCZE	33,50 m ²	GRES
05	POM. GOSPODARCZE	23,70 m ²	GRES
06	POM. GOSPODARCZE	7,80 m ²	GRES
RAZEM POM. POMOCNICZA			102,80 m ²

Lp	POMIESZCZENIE	POMIĘRZCZYNIA UŻYTKOWA	RODZAJ POSADZKI
07	POMIESZCZENIE POMOCNICZE	12,20 m ²	GRES
08	KAZIENKA	3,90 m ²	GRES
09	WC DLA NIEPEŁNOSPRAWNYCH	6,60 m ²	GRES
010	KORYTARZ	5,90 m ²	GRES
011	KŁATKA SCHODOWA	8,50 m ²	GRES
012	SCHODWIEK	2,40 m ²	GRES
013	KORYTARZ	3,80 m ²	GRES
014	SALA SPORTKAN	53,50 m ²	GRES
015	GARDEROBA	14,30 m ²	GRES
RAZEM POM. UŻYTKOWA			111,10 m ²
			213,90 m ²

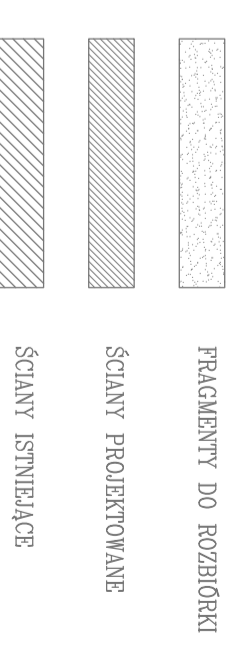

OBIEKT: PRZEBUDOWA, ROZBUDOWA I NADBUDOWA BUDYNKU PO DAWNEJ APTECE Z LOKALAMI MIESZ-KALNYMI ZE ZMIANĄ SPOSOBU UŻYTKOWANIA		SKALA: 1:50
ADRES: KARIUSZYN UL. WOJSKA POLSKIEGO 20 DZIAŁKA NR 3540		DATA: 02.2016r.
INWESTOR: GMINA KARIUSZYN KARIUSZYN UL. POCZTOWA 1		NR. RYS. 4S
PRZEDMIOT RYSUNKU: RZUT POMIESZCZEŃ PONIŻEJ POZIOMU TERENU INSTALACJE KANALIZACYJNE		PODPIS:
PROJEKTANT: mgr inż. Marcin Sienicki	NR. DZR: MAZ/0520/RWOS/08	
SPRÁWDZÁLCY: mgr inż. Paweł Rołnicki	NR. DZR: GPB/1342/13/98	