



szczegóły konstrukcji zjazdu

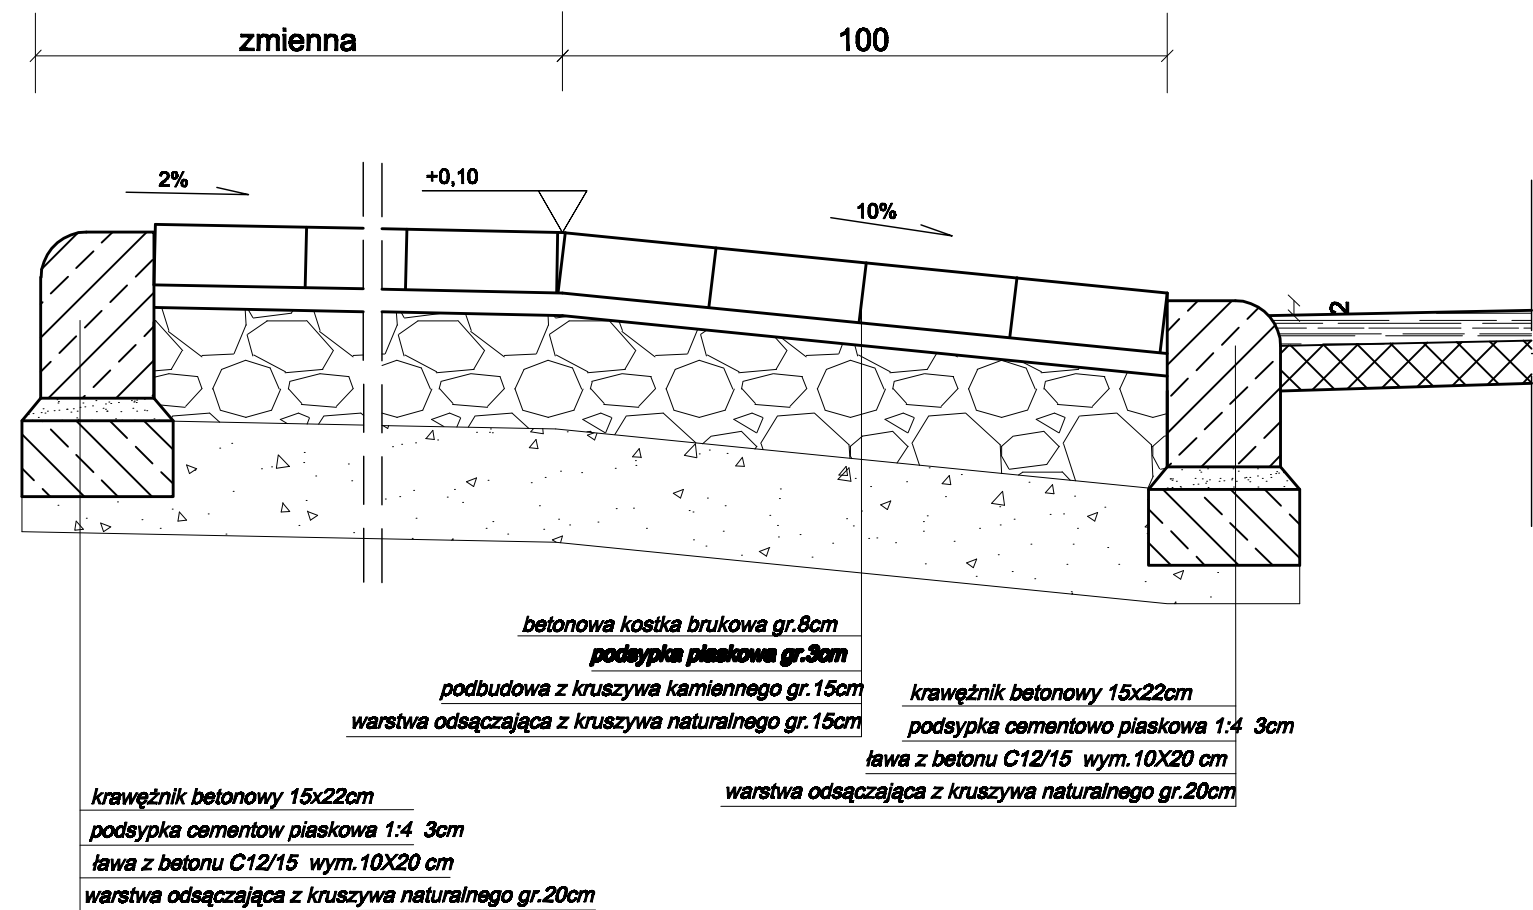


* Uwaga

nie należy oddzielać opomikiem kostki na zjeździe od kostki na chodniku
nawierzchnię zjazdu należy wyróżnić innym kolorem kostki.


szczegóły konstrukcji parkingu

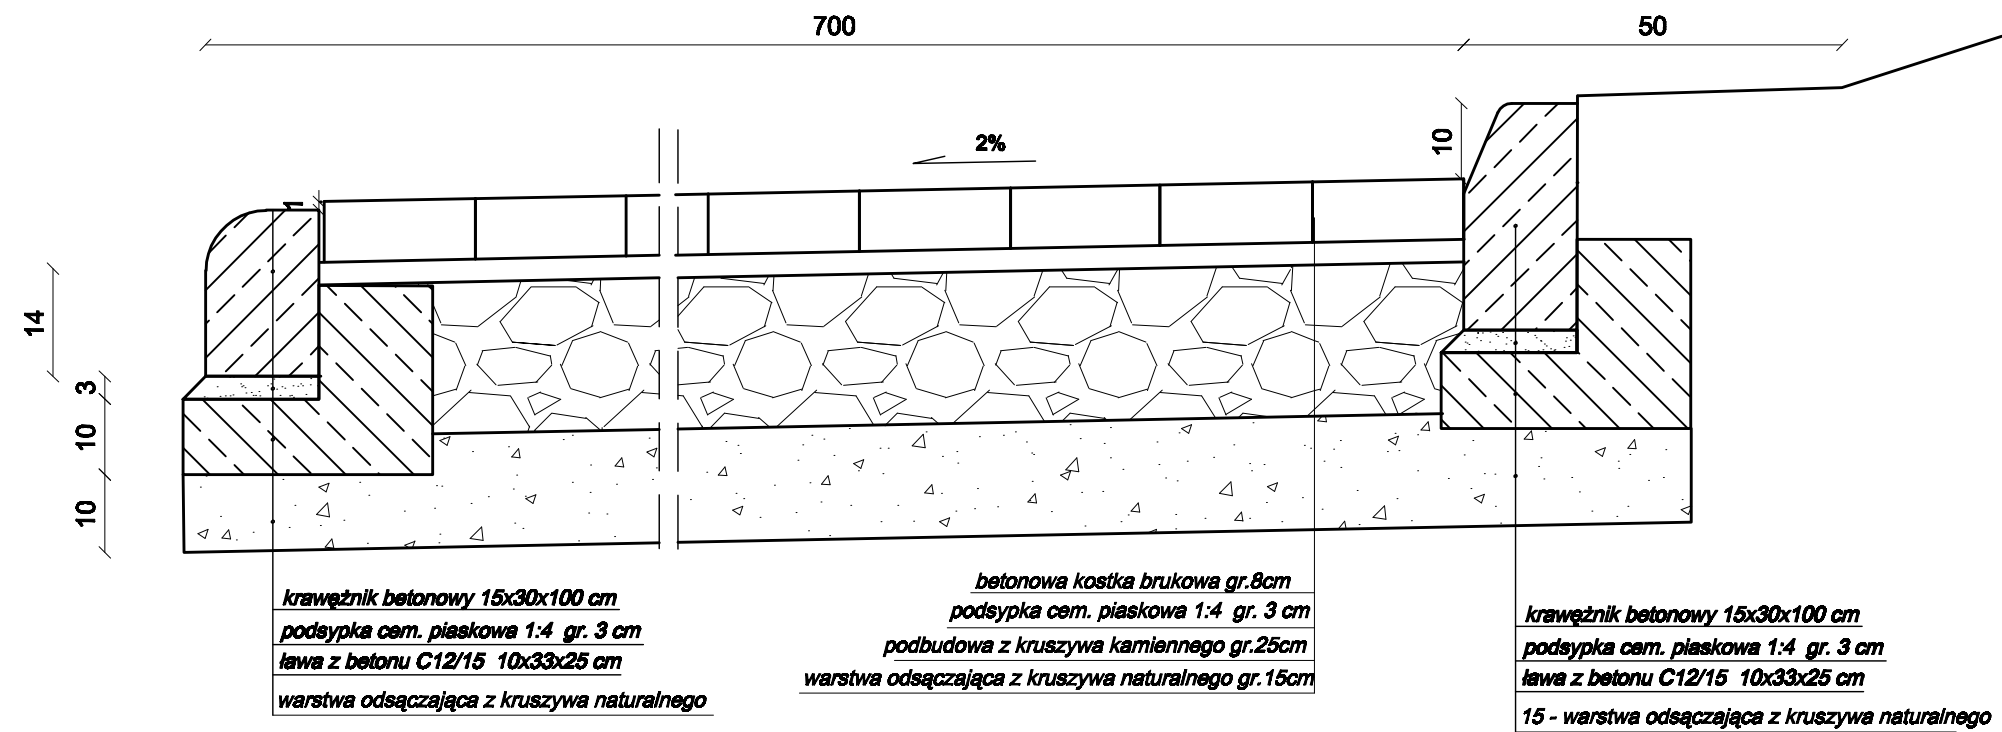

szczegóły konstrukcji jezdni

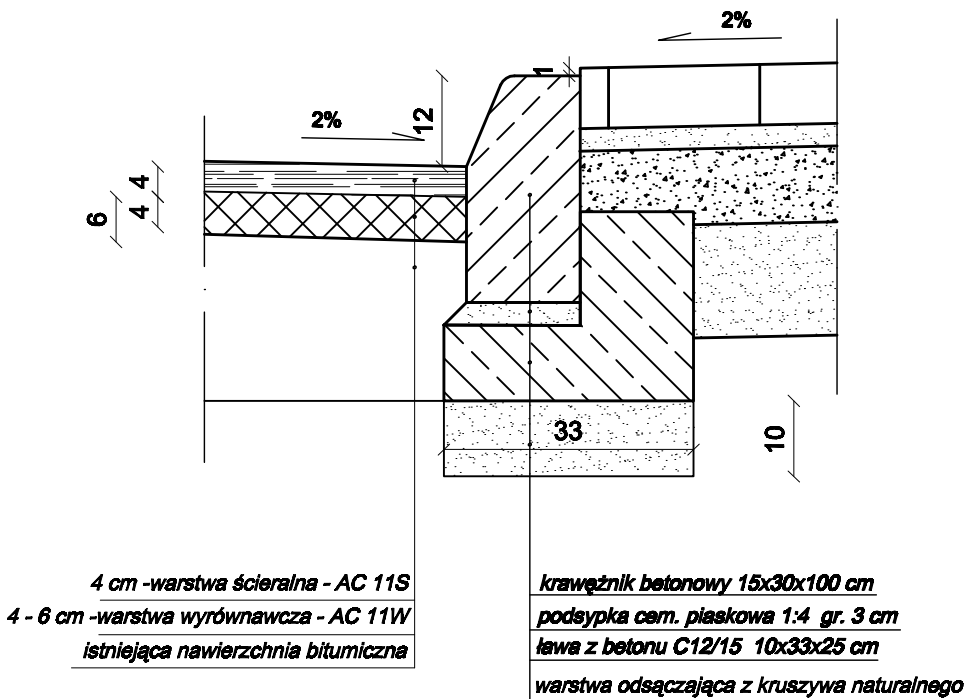

szczegóły konstrukcji chodnika

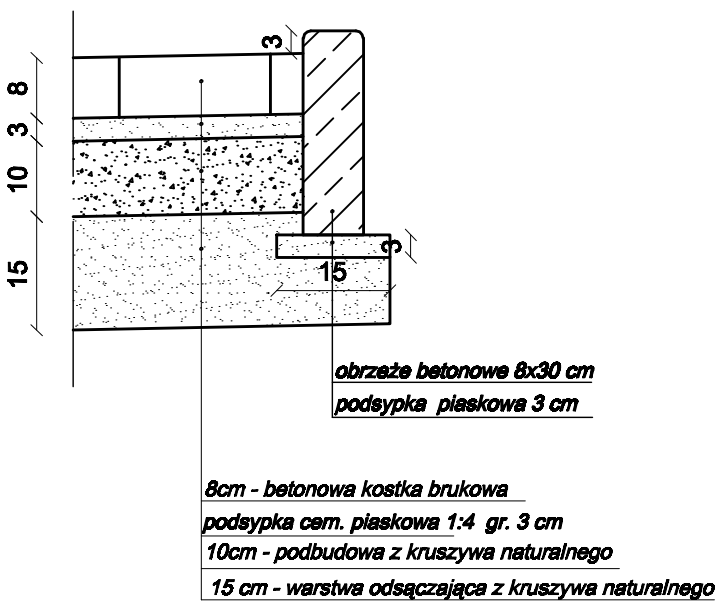

Branża	DROGOWA				Rys. 5.2
Nazwa obiektu	Przebudowa drogi gminnej (ul. Kościelnej) oraz budowa parkingu przy ul. Kościelnej w miejscowości Kaluszyń				SKALA 1:10
Przedmiot rysunku	SZCZEGÓŁY KONSTRUKCYJNE				
Inwestor	Gmina Kaluszyń				
Adres	ul. Pocztowa 1, 05-310 Kaluszyń	Nr uprawnień	Podpis	Data	
Opracował	mgr inż. Zbigniew Zbieć			lipiec 2014 r	
Projektant	mgr inż. Ewa Zbieć	upr. proj nr GP.7342/285/234/04 w spec. konstr.-inż. w zakresie dróg i nawierzchni kołowych			