


SZEGÓŁY KONSTRUKCYJNE

SKALA 1:10


SZCZEGÓŁ 1.1

WZMOCNIENIE KONSTRUKCJI JEZDNI O NAWIERCHNI BITUMICZNEJ

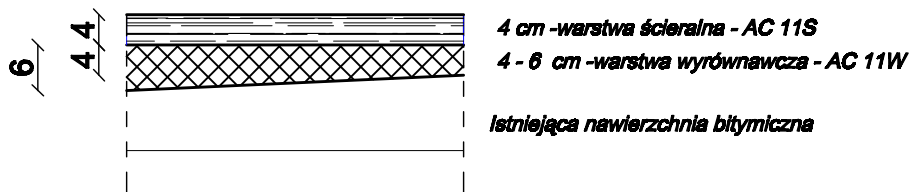


SZCZEGÓŁ 1.2

KONSTRUKCJA NAWIERZCHNI PARKINGU Z BETONOWEJ KOSTKI BRUKOWEJ ORAZ KONSTRUKCJA CHODNIKA PRZYLEGŁEGO DO PARKINGU

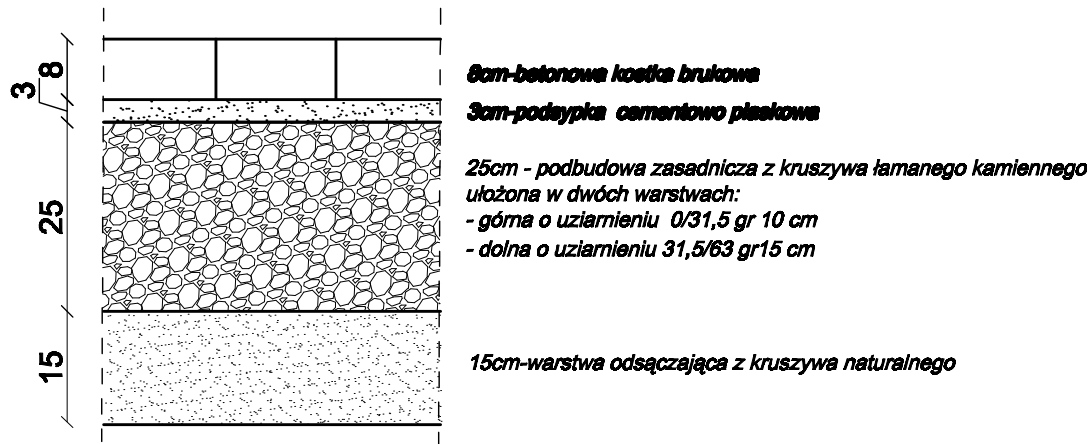


SZCZEGÓŁ 1.3.

KONSTRUKCJA CHODNIKA

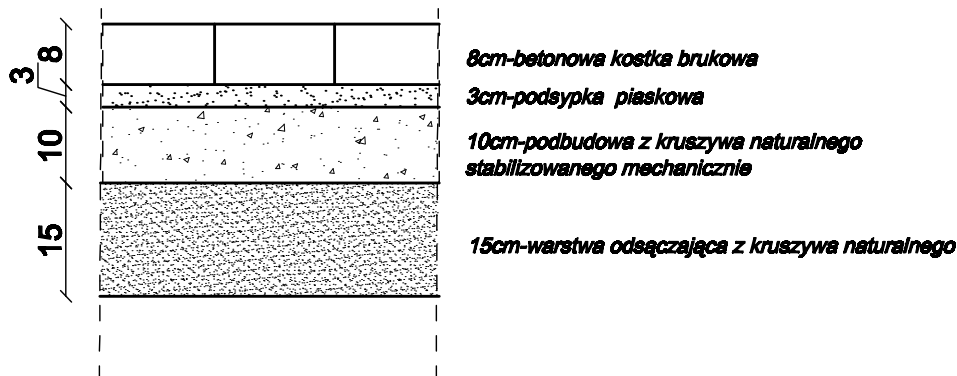

SZCZEGÓŁ 1.4..

KONSTRUKCJA ZJAZDU

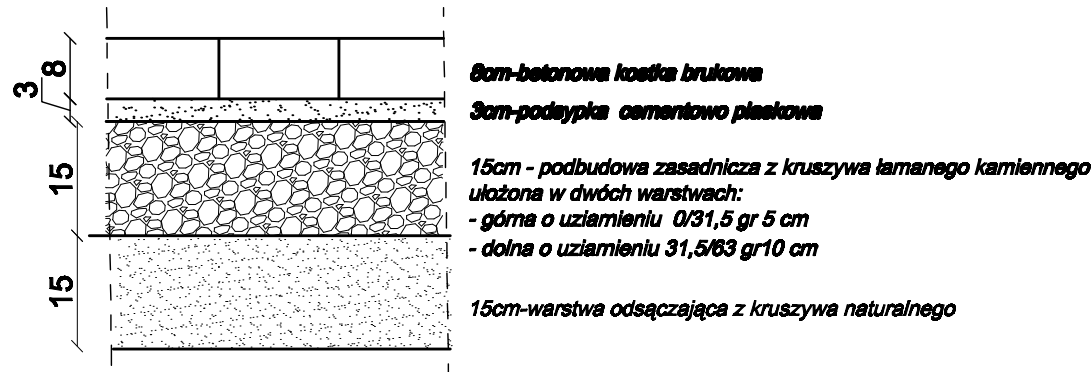

Branża	DROGOWA				Rys. 5.1
Nazwa obiektu	Przebudowa drogi gminnej (ul. Kościelnej) oraz budowa parkingu przy ul. Kościelnej w miejscowości Kaluszyń				SKALA 1:10
Przedmiot rysunku	SZCZEGÓŁY KONSTRUKCYJNE				
Inwestor	Gmina Kaluszyń				
Adres	ul. Pocztowa 1, 05-310 Kaluszyń	Nr uprawnień	Podpis	Data	
Opracował	mgr inż. Zbigniew Zbieć			lipiec 2014 r	
Projektant	mgr inż. Ewa Zbieć	upr. proj nr GP.7342/285/234/04 w spec. konsult.-inż. w zakresie dróg i nawierzchni kołowych			