



PRZEKROJE NORMALNE
SKALA 1:50

DROGA ODCINEK I
km 0+000,00 do km 0+143,00

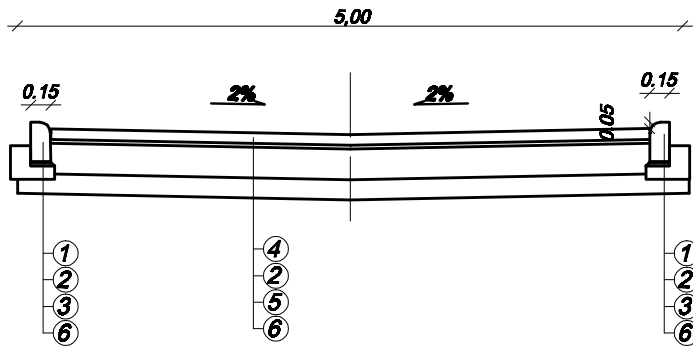

DROGA ODCINEK II
km 0+000,00 do km 0+177,00

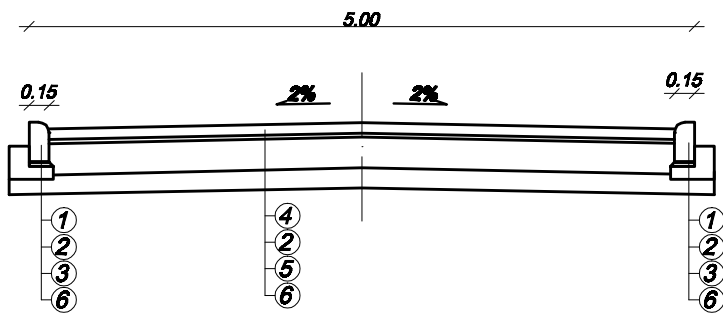

- ① krawężnik betonowy 15x30x100 cm
- ② 3 cm podsypka cementowo - piaskowa 1:4
- ③ betonowa ława z oporem C10/12 wym. 10x33x25 cm
- ④ 8 cm - betonowa kostka brukowa, szczeliny wypełnione piaskiem
- ⑤ 23 cm - podbudowa zasadnicza z kruszywa łamanego kamiennego
 łożona w dwóch warstwach:
 - górna o uziarnieniu 0/31,5 gr 10 cm
 - dolna o uziarnieniu 31,5/63 gr 13 cm
- ⑥ 15 cm - warstwa odsączająca z kruszywa naturalnego

Branda	DROGOWA			Rys. 4
Nazwa obiektu	Budowa drogi gminnej odcinek I od km 0+000,00 do km 0+143,00 oraz odcinek II od km 0+000,00 do km 0+177,00 w miejscowości Olszewice			SKALA 1:50
Przedmiot rysunku	PRZEKROJE NORMALNE			
Inwestor	Gmina Kaluszyń			
Adres	ul. Poczdowa 1, 05-310 Kaluszyń	Nr uprawnień	Podpis	Data
Opracował	mgr inż. Zbigniew Zbień			sierpień 2014 r
Projektant	mgr inż. Ewa Zbień	upr. proj. nr GP.7363295/234/04 z dn. 14.08.2014 r. wyraża zgodę na wydanie dróg i niezawisłości technicznych		