



# SZEGÓŁY KONSTRUKCYJNE

## SKALA 1:10


SZCZEGÓŁ 1.1  
KONSTRUKCJA JEZDNI O NAWIERCHNI BITUMICZNEJ

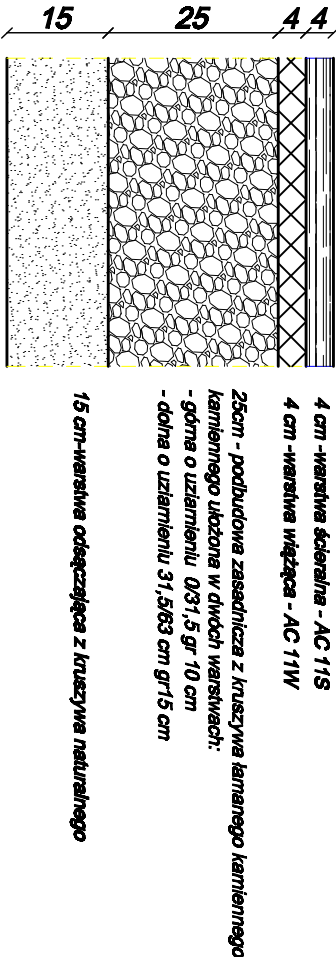

SZCZEGÓŁ 1.3.  
KONSTRUKCJA CHODNIKA

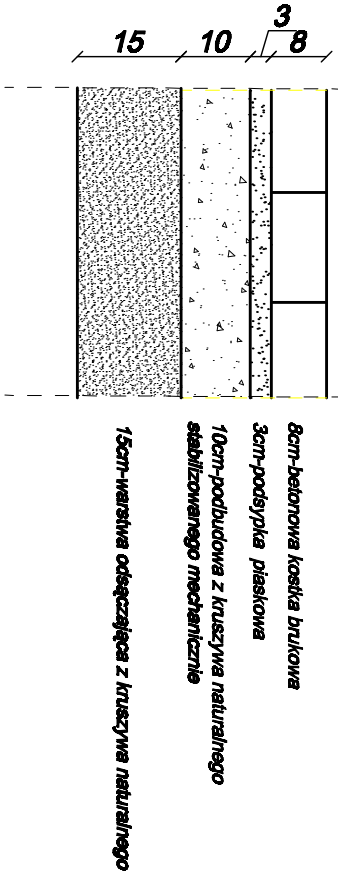

SZCZEGÓŁ 1.2

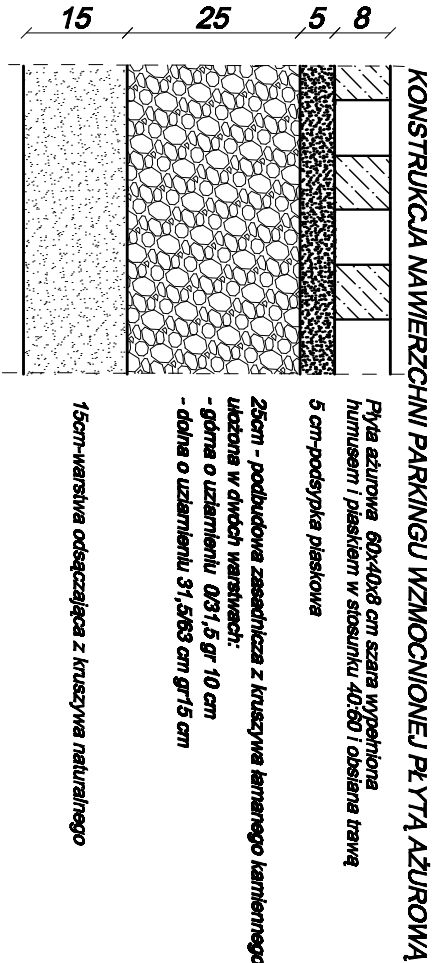

Burmistrz	DROGOWIA			Rys. 5
Naczelnik oddziału	BUDOWA DROGI GMINNEJ PRZY CMENTARZU (UL. CMENTARNA) W MIEJSCOWOŚCI KALUSZYN			SKALA 1:10
Przedmiot umowy	SZCZEGÓŁY KONSTRUKCYJNE			
Inwestor	Gmina Kaluszyń			
Adres	ul. Pocztowa 1, 05-310 Kaluszyń	Nr uprawnień		Podpis
Opracował	mgr inż. Zbigniew Ziade			Data
Projektant	mgr inż. Ewa Ziade	mgr inż. GP 1342204/23404 w spec. budowl. - III, w zakresie drogi i nawierzchni betonowych		data 2014r