


• Uwaga


nie należy oddzielać opornikiem kostki na zjeździe od kostki na chodniku
nawierzchnię zjazdu należy należy wyróżnić innym kolorem kostki.

na długości zjazdu, poza chodnikiem kostkę zjazdu należy
obramować krawężnikiem wtopionym tak jak na zakończeniu zjazdu

dla zjazdu publicznego
podbudowa z kruszywa łamanego kamiennego gr.20cm

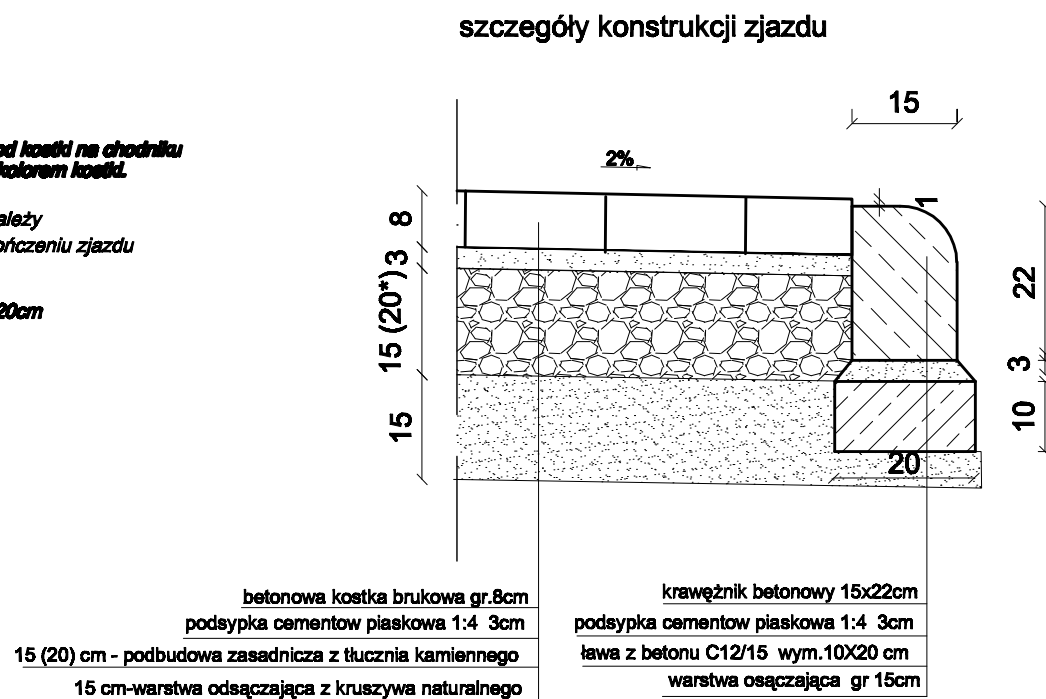

szczegóły konstrukcji chodnika

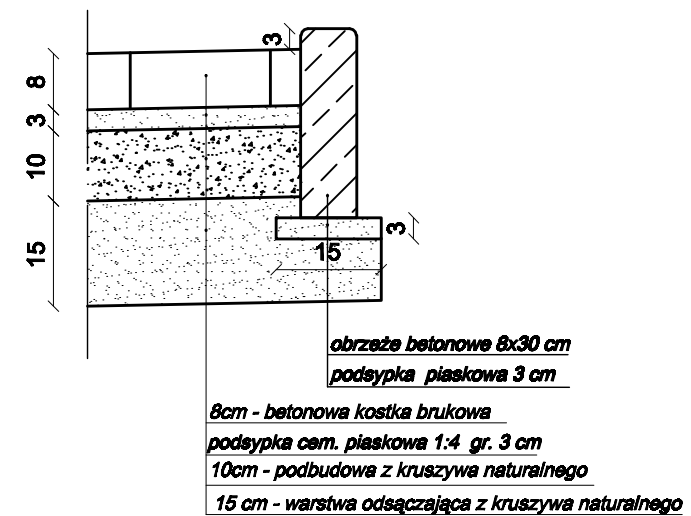

Branda	DROGOWA				Rys. 6.2
Nazwa obiektu	Przebudowa drogi gminnej nr 220681W (ul. Mickiewicza) od km 0+000,00 do km 0+330,00 oraz remont zjazdów na ul. Mickiewicza w miejscowości Kaluszyń				SKALA 1:10
Przedmiot rysunku	SZCZEGÓŁY KONSTRUKCYJNE				
Inwestor	Gmina Kaluszyń				
Adres	ul. Pocztowa 1, 05-310 Kaluszyń	Nr uprawnień	Podpis	Data	
Opracował	mgr inż. Zbigniew Zbić			luty 2015 r	
Projektant	mgr inż. Ewa Zbić	upr. proj nr GP.7342/285/234/04 w spec. kopier. inż. w zakresie drog i nawierzchni kołowych			