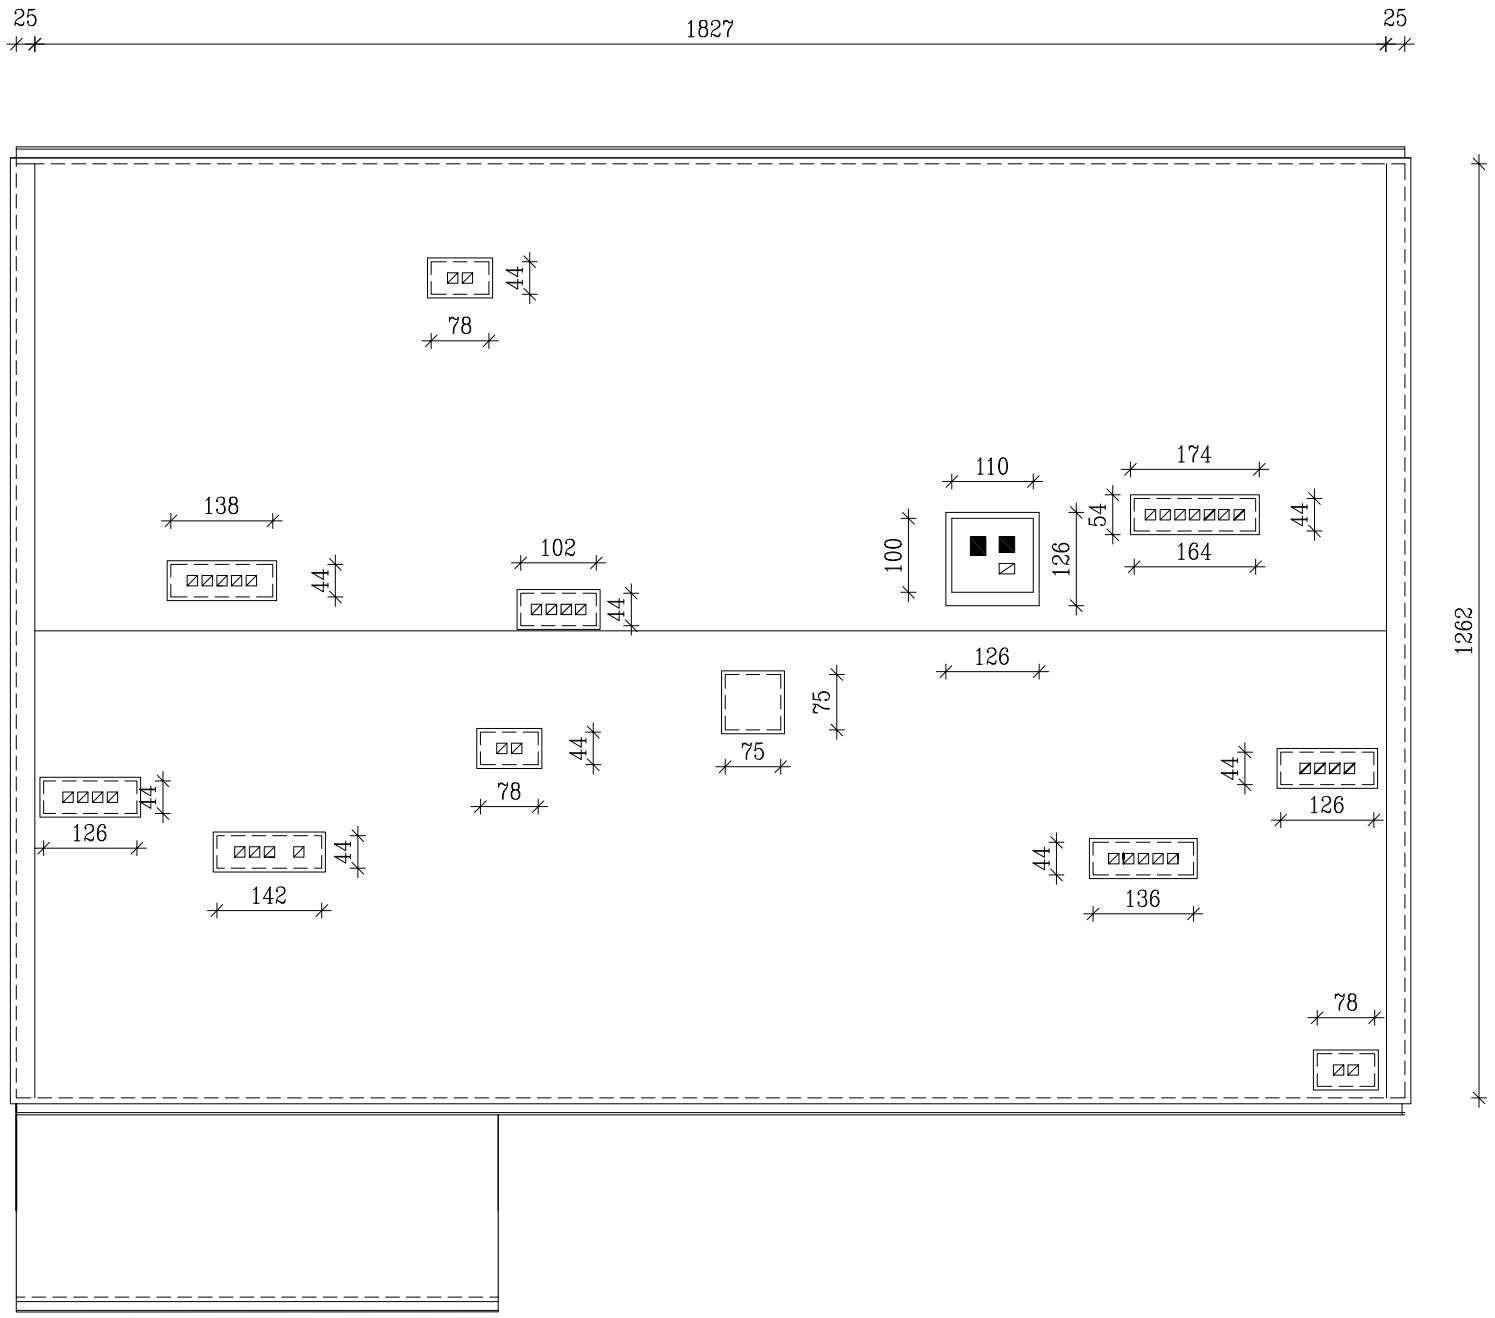


# INWENTARYZACJA - RZUT DACHU 1:100

| | | |
|---|---|---|
| ***OBIEKT:*** BUDYNEK PO DAWNEJ APTECE Z LOKALAMI MIESZKANIAMI INWENTARYZACJA | | ***SKALA:*** 1:100 |
| ***ADRES:*** KAŁUSZYN UL. WOJSKA POLSKIEGO 20 DZ. NR 3540 | | ***DATA:*** III.2016r |
| ***PRZEDMIOT RYSUNKU:*** RZUT DACHU | | ***NR. ARK*** 4 |
| ***PROJEKTANT:*** inz. Stanisław Jakubiec | ***NR.UPR.:*** 58/75/OL | ***PODPIS:*** |
| ***ASYSTENT PROJEKTANTA:*** | ***NR.UPR.:*** | ***PODPIS:*** |